



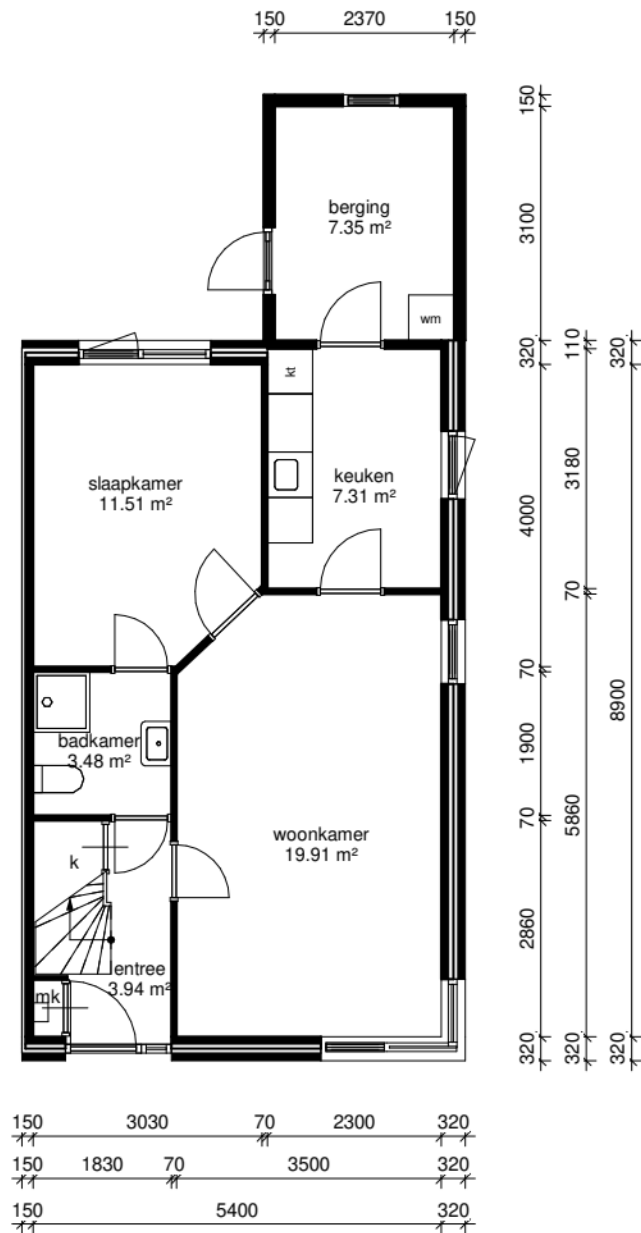

begane grond

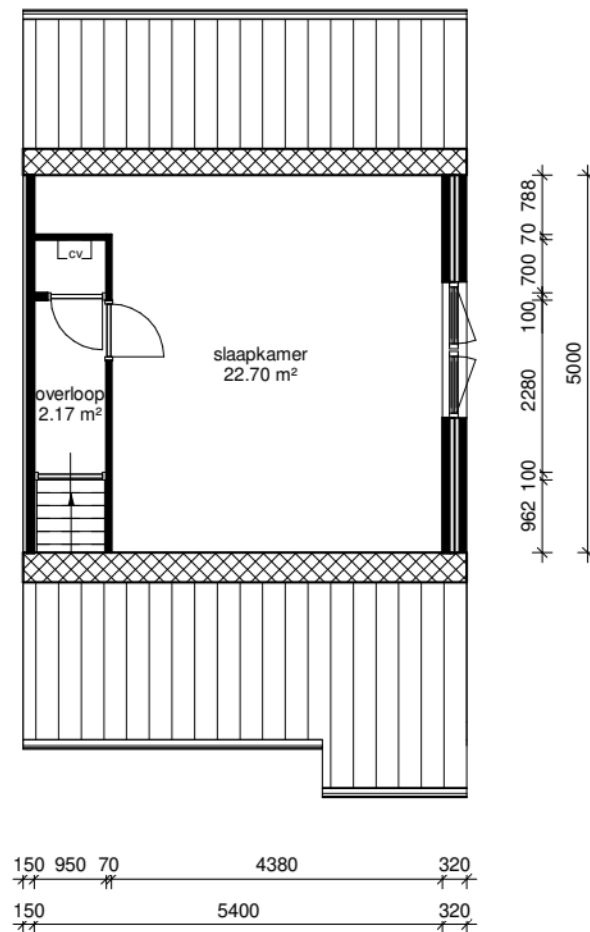

eerste verdieping

wold & waard

Adres: Koetshuisweg 1
Postcode: 9824PJ Noordwijk
Schaal: 1 : 100
Datum: 10-01-2022
hitech Real Estate Consulting Partner

Alle maten zijn onder voorbehoud en aan deze tekening kunt u geen rechten ontleenen