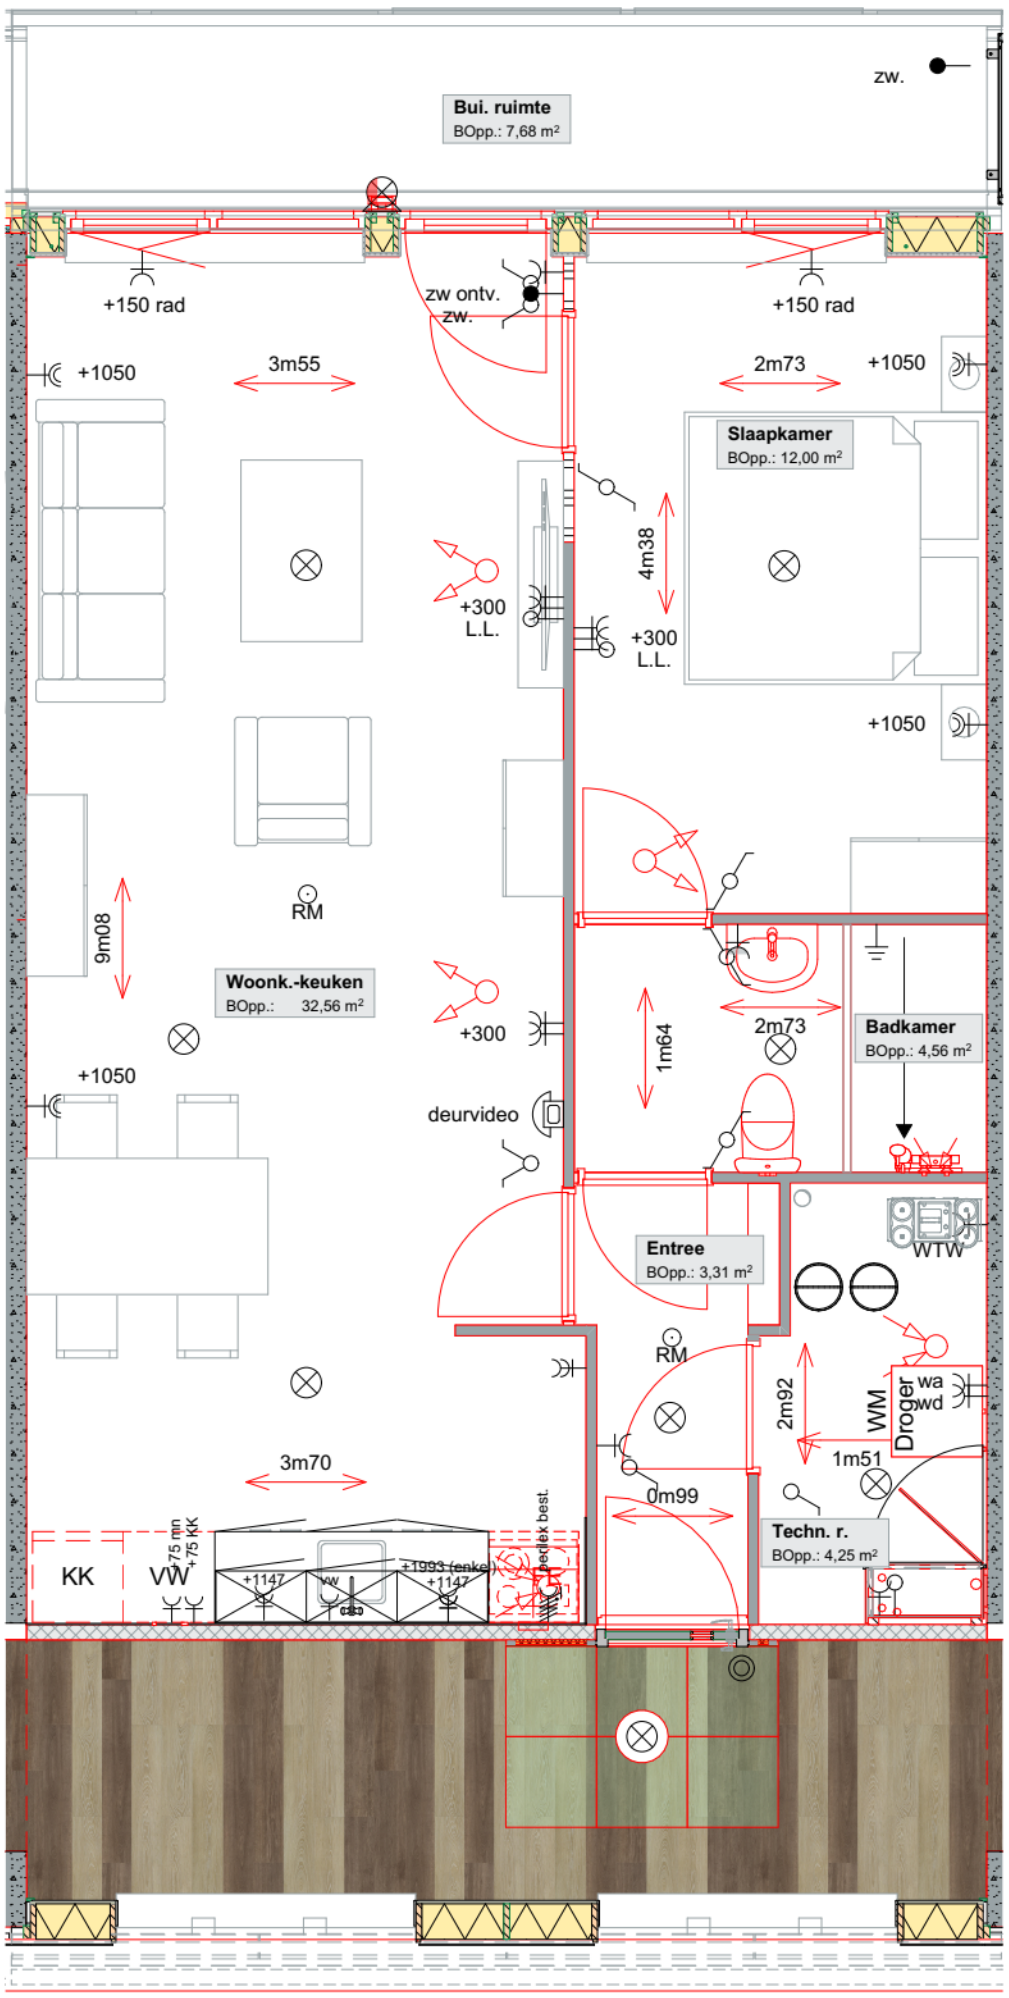

1-5 Type A fase 01 1:50