



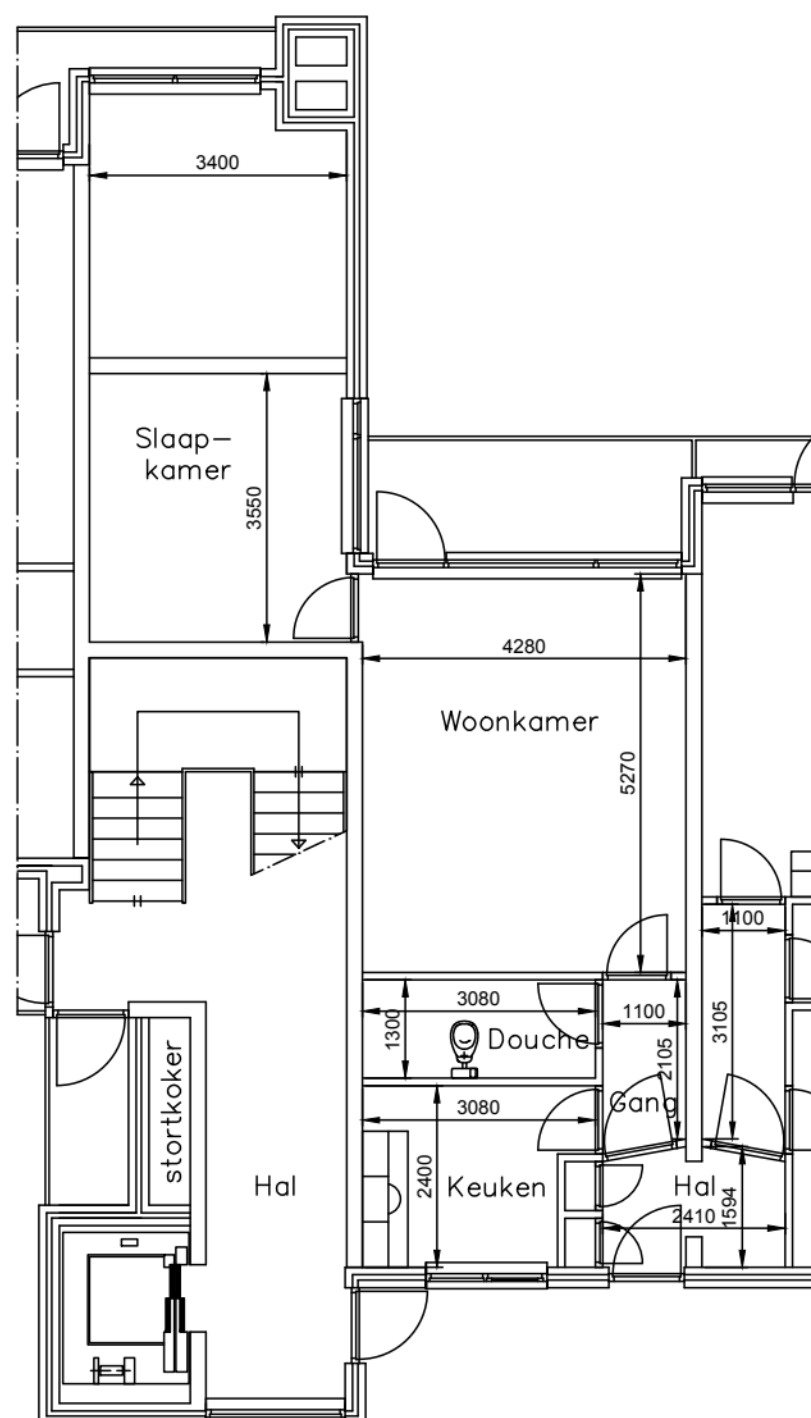

Plattegrond

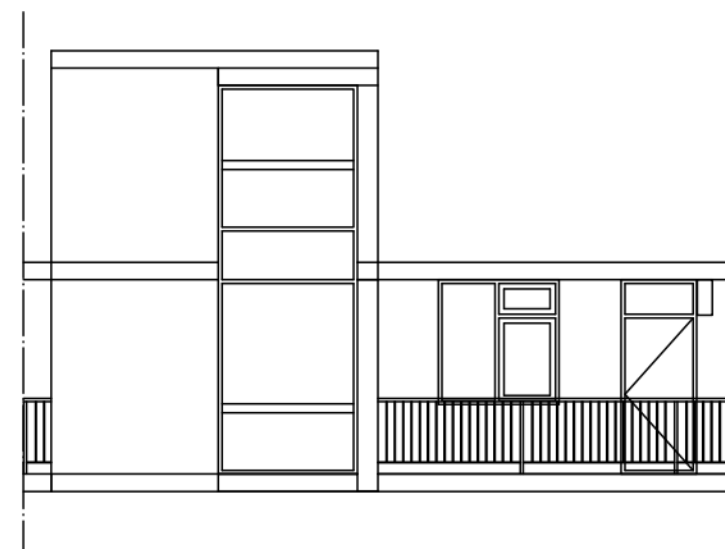

Voorgevel



Achtergevel



Adres : Iepstraat 61
 TC : 201914
 TC naam : Patrimonium/Iepstraat
 Bouwjaar : 1985
 Reno. jaar :
 Gewijzigd : 07-01-2013

Let op: Het is mogelijk dat de maten, zoals aangeven op deze tekening, afwijken van de werkelijke situatie. wij aanvaarden geen aansprakelijkheid voor technische en redactionele fouten.