


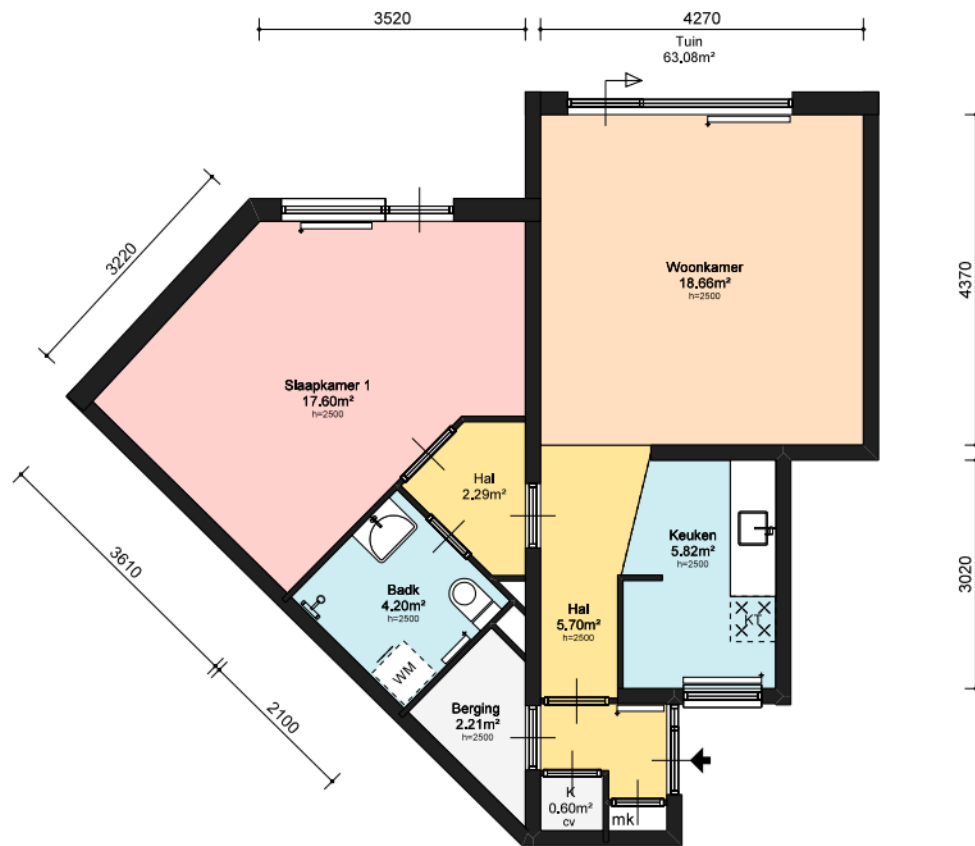

Begane grond



Ruimte	WWS	GBO
Woonkamer	18,66	18,66
Slaapkamer 1	17,60	17,59
Keuken	5,82	5,82
Badkamer	4,20	4,20
Berging 1	2,21	2,21
Berging (ext) 1	5,06	
Hal	5,70	
Kast 1	0,60	
Tuin 1	63,08	
GBO Totaal	58,50	
EVO Totaal	65,82	
NVO Totaal	57,08	

Verkeersruimte	
Woonruimte	
Slaapruimte	
Natte cel / keuken	
Overige ruimten	

Standaard / Hangend toilet	: Staand
Type aansluiting kookpunt	: Gas
Thermostaatkranen / aantal	:
Type verwarming	: CV
Badkamer scheercontact / wcd aantal	:
Lengte aanrechtblad	: 1800
Aantal bovenkasten keuken	: 3

Ymere

Ymere
Jollemanhof 8
1019 GW Amsterdam
T: (088) - 000 89 00
E: klantenservice@ymere.nl
I: www.ymere.nl

INNAX
Industrielaan 34
3903 AD Veenendaal
T: (088) - 553 3000
E: info@innax.nl
I: www.innax.nl

Adres: Blauwschildershof 4
1383 DT Weesp
Complex: Blauwschil
VHE-nr: 145081007010

Revisie:

Formaat: A4L
Schaal: 1:100
Tekenaar: DT
Datum: 15-12-2025