


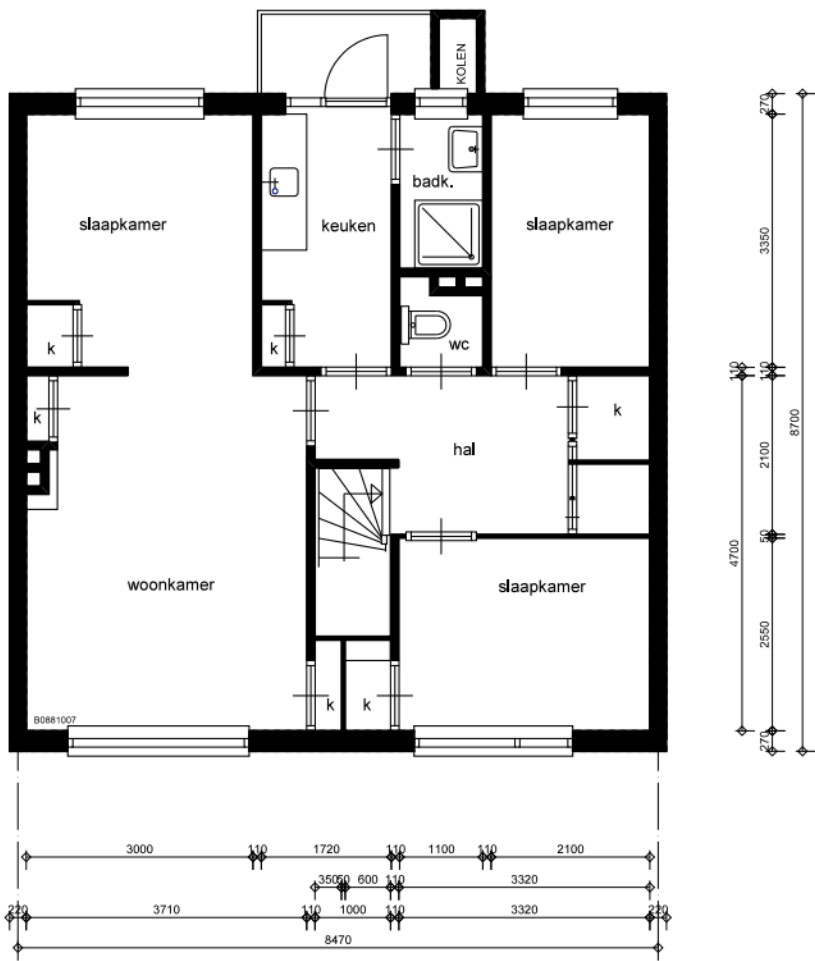

BEGANE GROND

De Woningstichting
Bourfsweg 3
6707 EZ
Wageningen
telefoon (0800 0317)

onderwerp:
Bernhardstraat 44

schaal:
1:100

datum:
Bernhardstraat 44

type:
Bernhardstraat 44

bouwjaar:
1955

aan deze tekening kunnen
geen rechten worden ontleend