
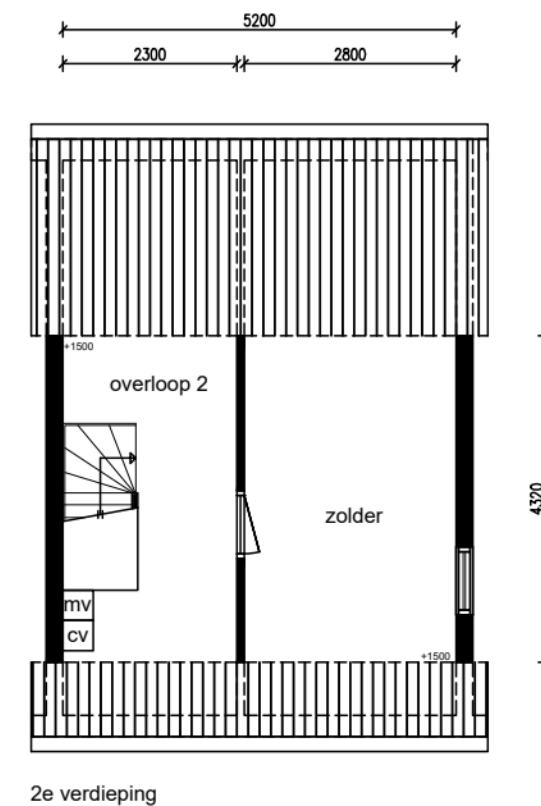
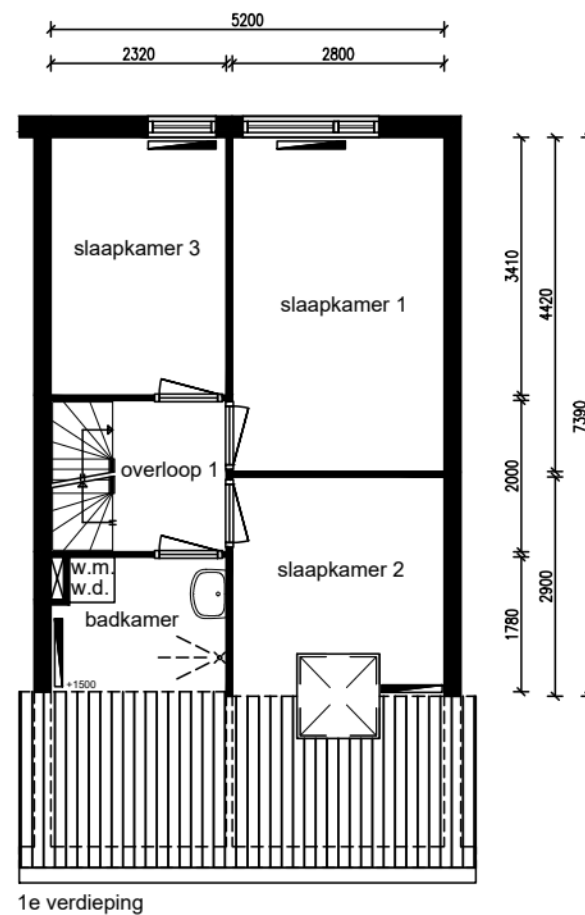


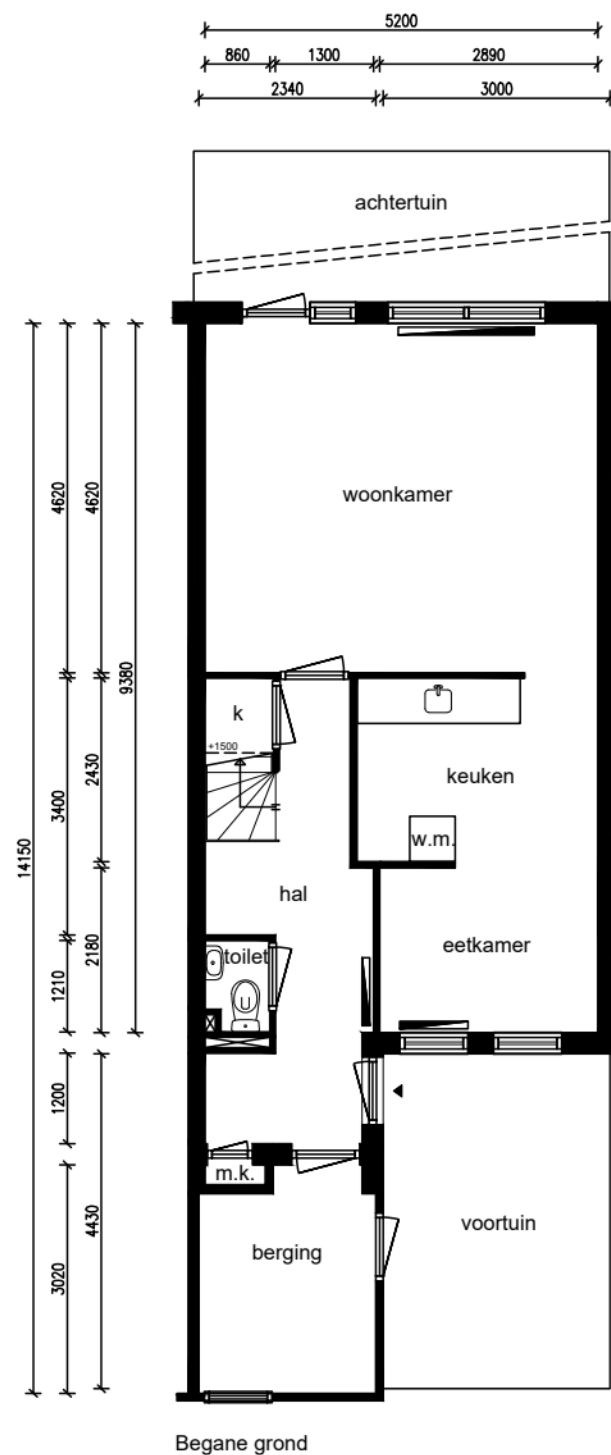

Ruimte	m²
Woonkamer	24,09
Keuken + eetkamer	14,20
Slaapkamer 1	12,38
Slaapkamer 2	8,12
Slaapkamer 3	7,91
Badkamer	3,98
Zolder	12,10
Voortuin	13,29
Achtertuin	54,07
Berging	6,63
Hal	10,07
Overloop 1	3,01
Overloop 2	7,76
Totaal:	156,76
Privé buitenruimte:	67,36

Lengte aanrechtblad:
2,16m

NEN 2580

Gebruiksoppervlakte
120,14 m²

Bruto vloeroppervlakte
164,07 m²

Adres:
Plaats:
VHE-nummer:
Schaal:
Formaat:

Morgenstarstraat 134
Zaandijk
35511089
1:100
A3

Datum:
Tekenaar:

03-02-2026
KM

parteon

EN
Vastgoed vision

EN Vastgoed Vision
Roode Wildemanweg 47
1521PZ Wormerveer

Telefoon (075) 888 0383
E-mail info@envastgoedvision.nl
Internet www.envastgoedvision.nl

