


RENVOOI	
	wcd dubbel
	sch/ wcd dubbel
	sch/ wcd enkel
	sch enkel
	sch dubbel
	wcd enkel
	hotelsch/ wcd dubbel
	hotelsch/ wcd enkel
	hotelsch enkel
	hotelsch dubbel

### Elektra

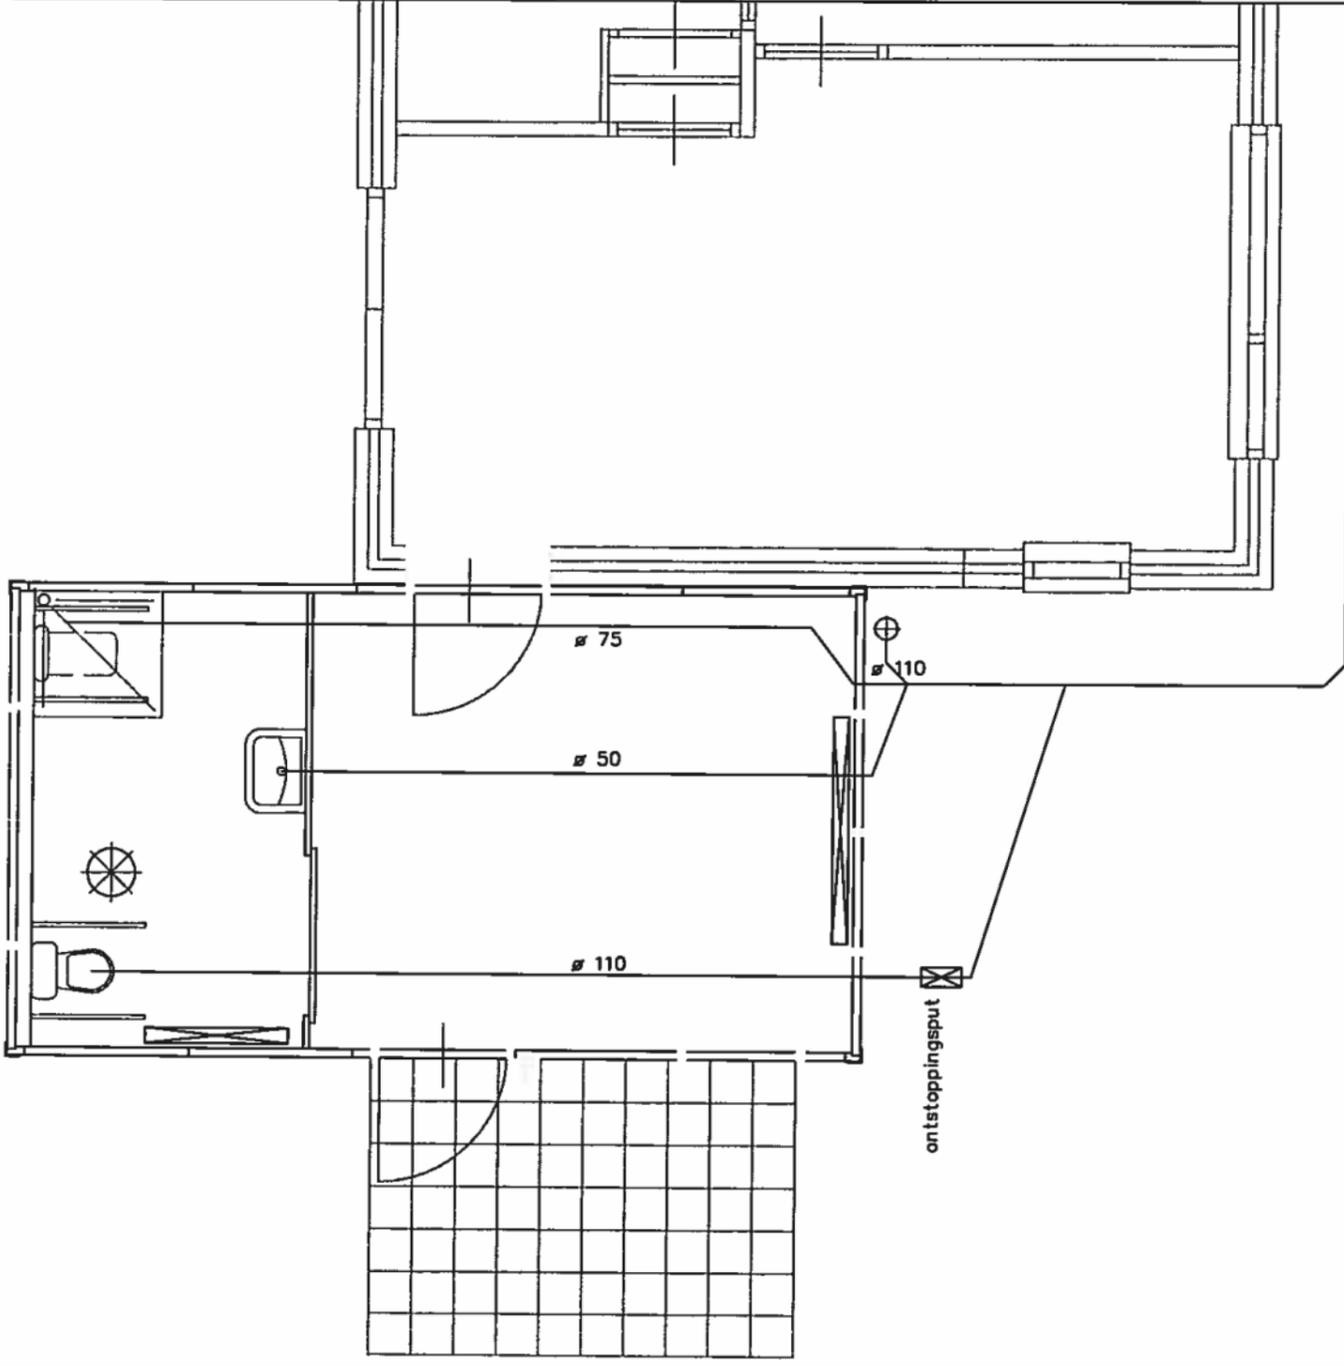


### Riolering

## Elektra+ Riolering REVISIE

### WVG UNIT GELDERMALSEN

granaatstraat 66  
7554 TR Hengelo

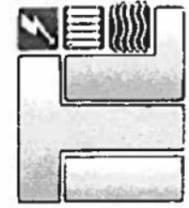

**LEURINK**

Installatietechniek

Get: 31-1-05


blad: 01/ 02

Schaal: 1:100

Tek.: IL-2005-001a

Opdrachtg.: Hodes bouwsystemen

Gew: 04-04-05

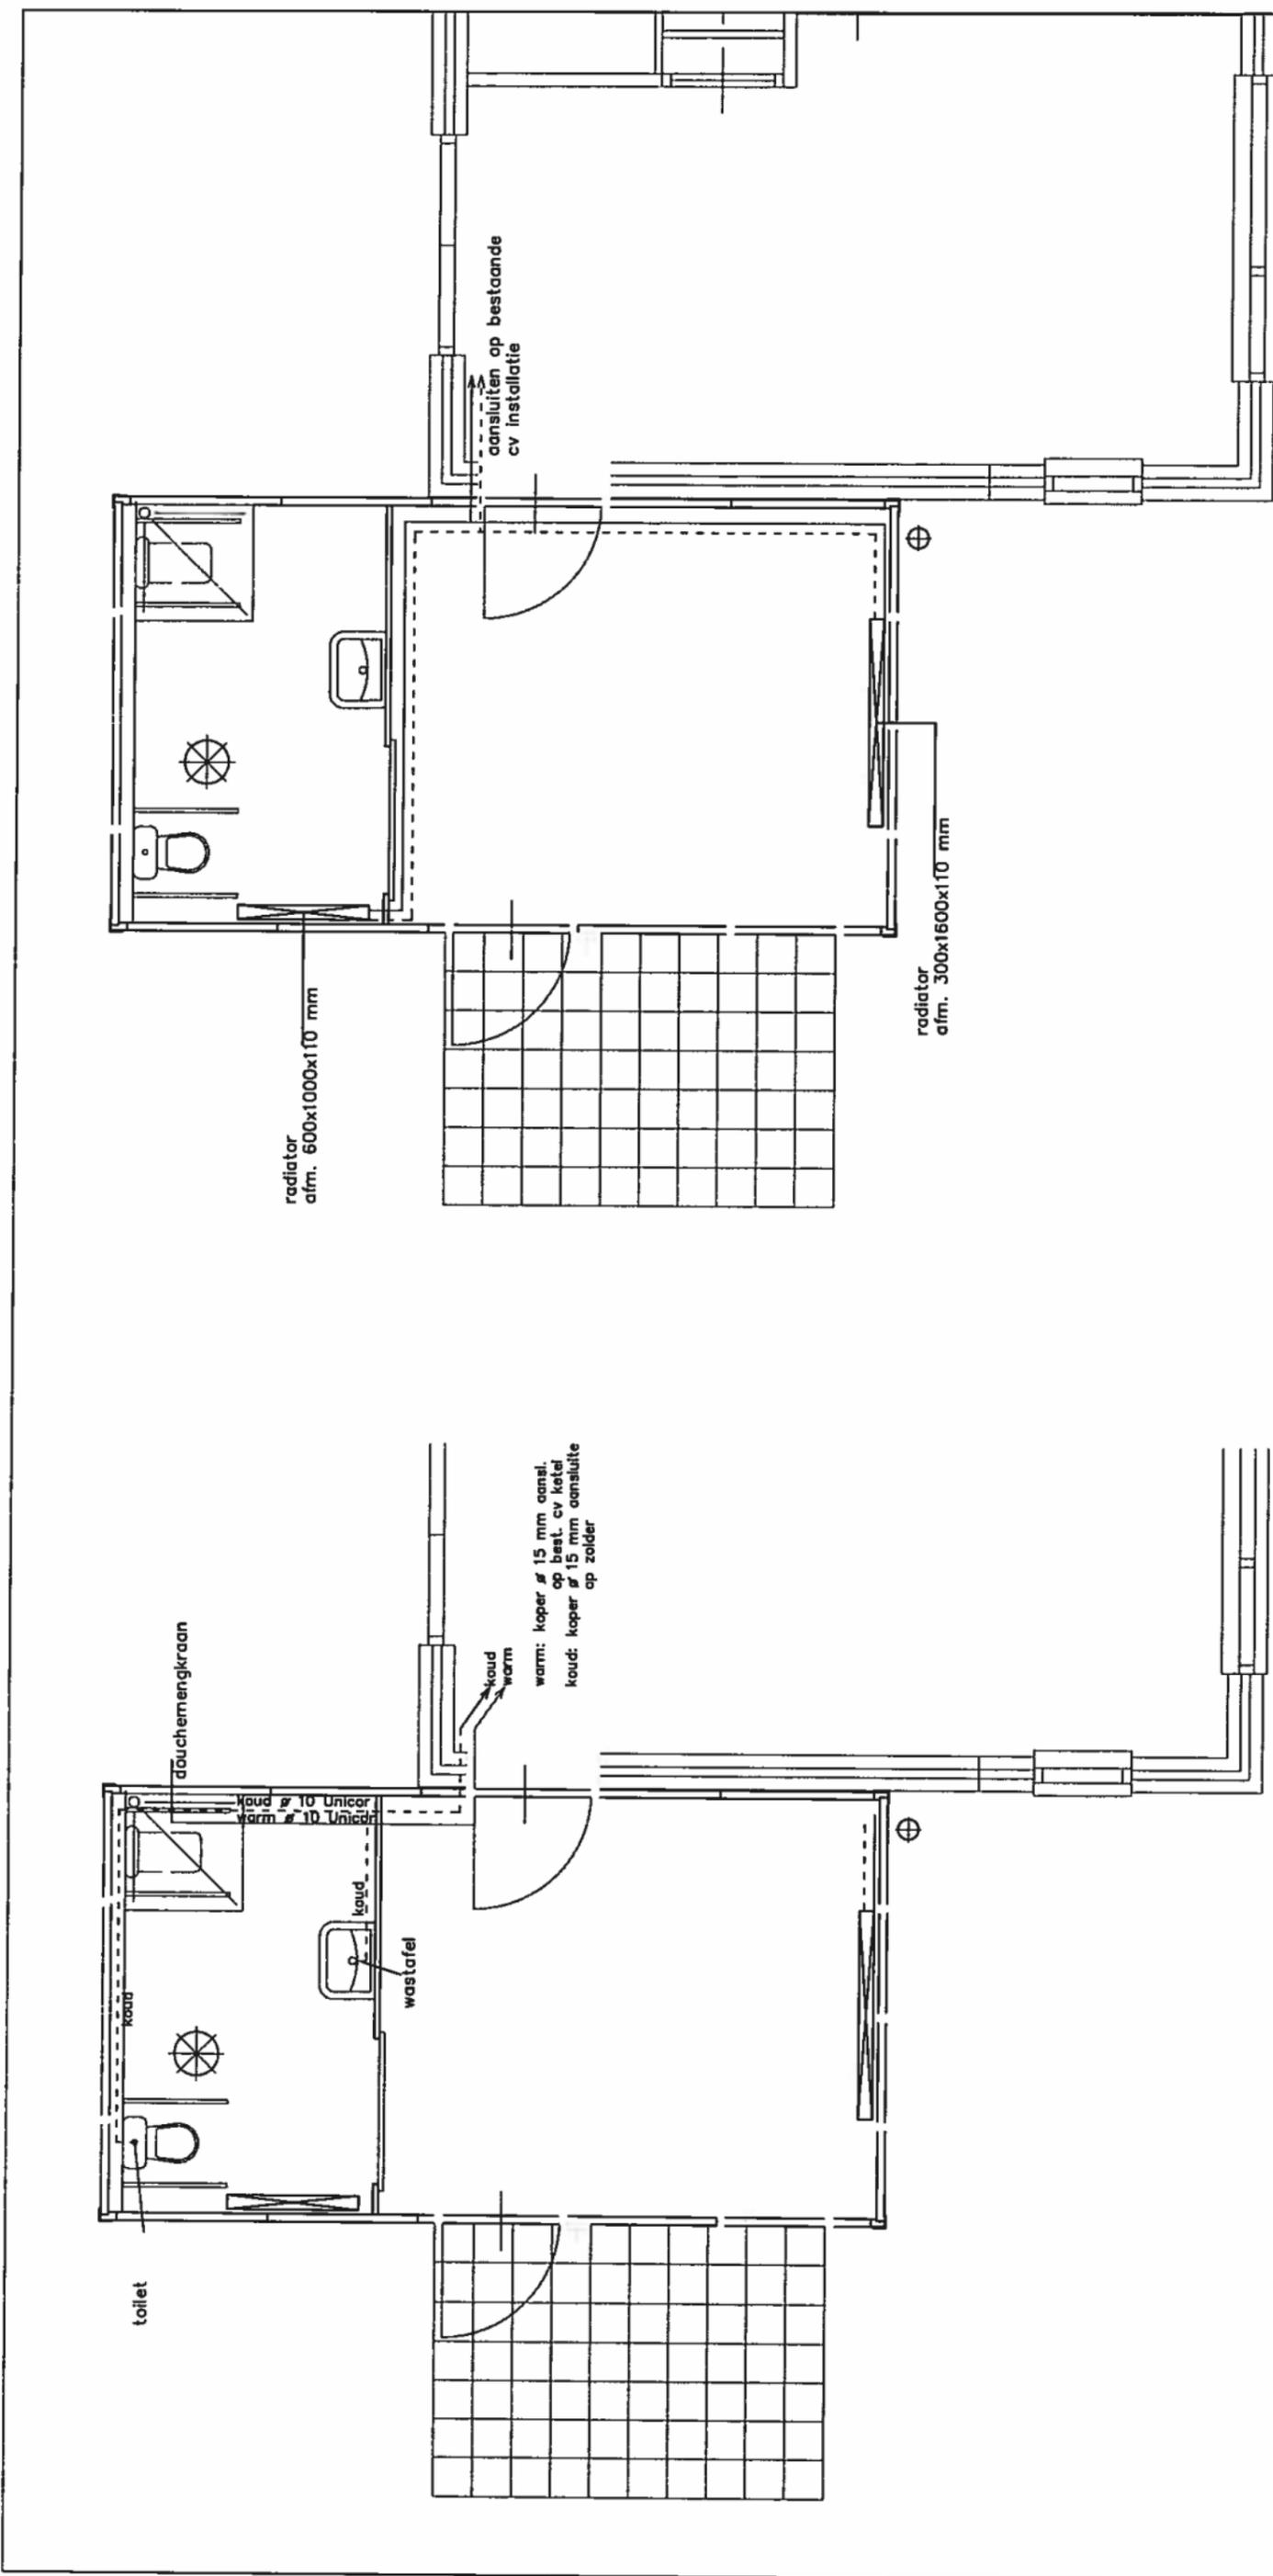

### Waterleiding

### Centrale verwarming

## Waterleiding+ CV REVISIE

<b>WVG UNIT GELDERMALSEN</b>	
granaatstraat 66 7554 TR Hengelo	Get: 31-1-05 blad: 02/ 02
Installatietechniek	Schaal: 1:100 Tek.: IL-2005-001a
	Opdrachtg.: Hodes bouwsystemen

Gew: 04-04-05