


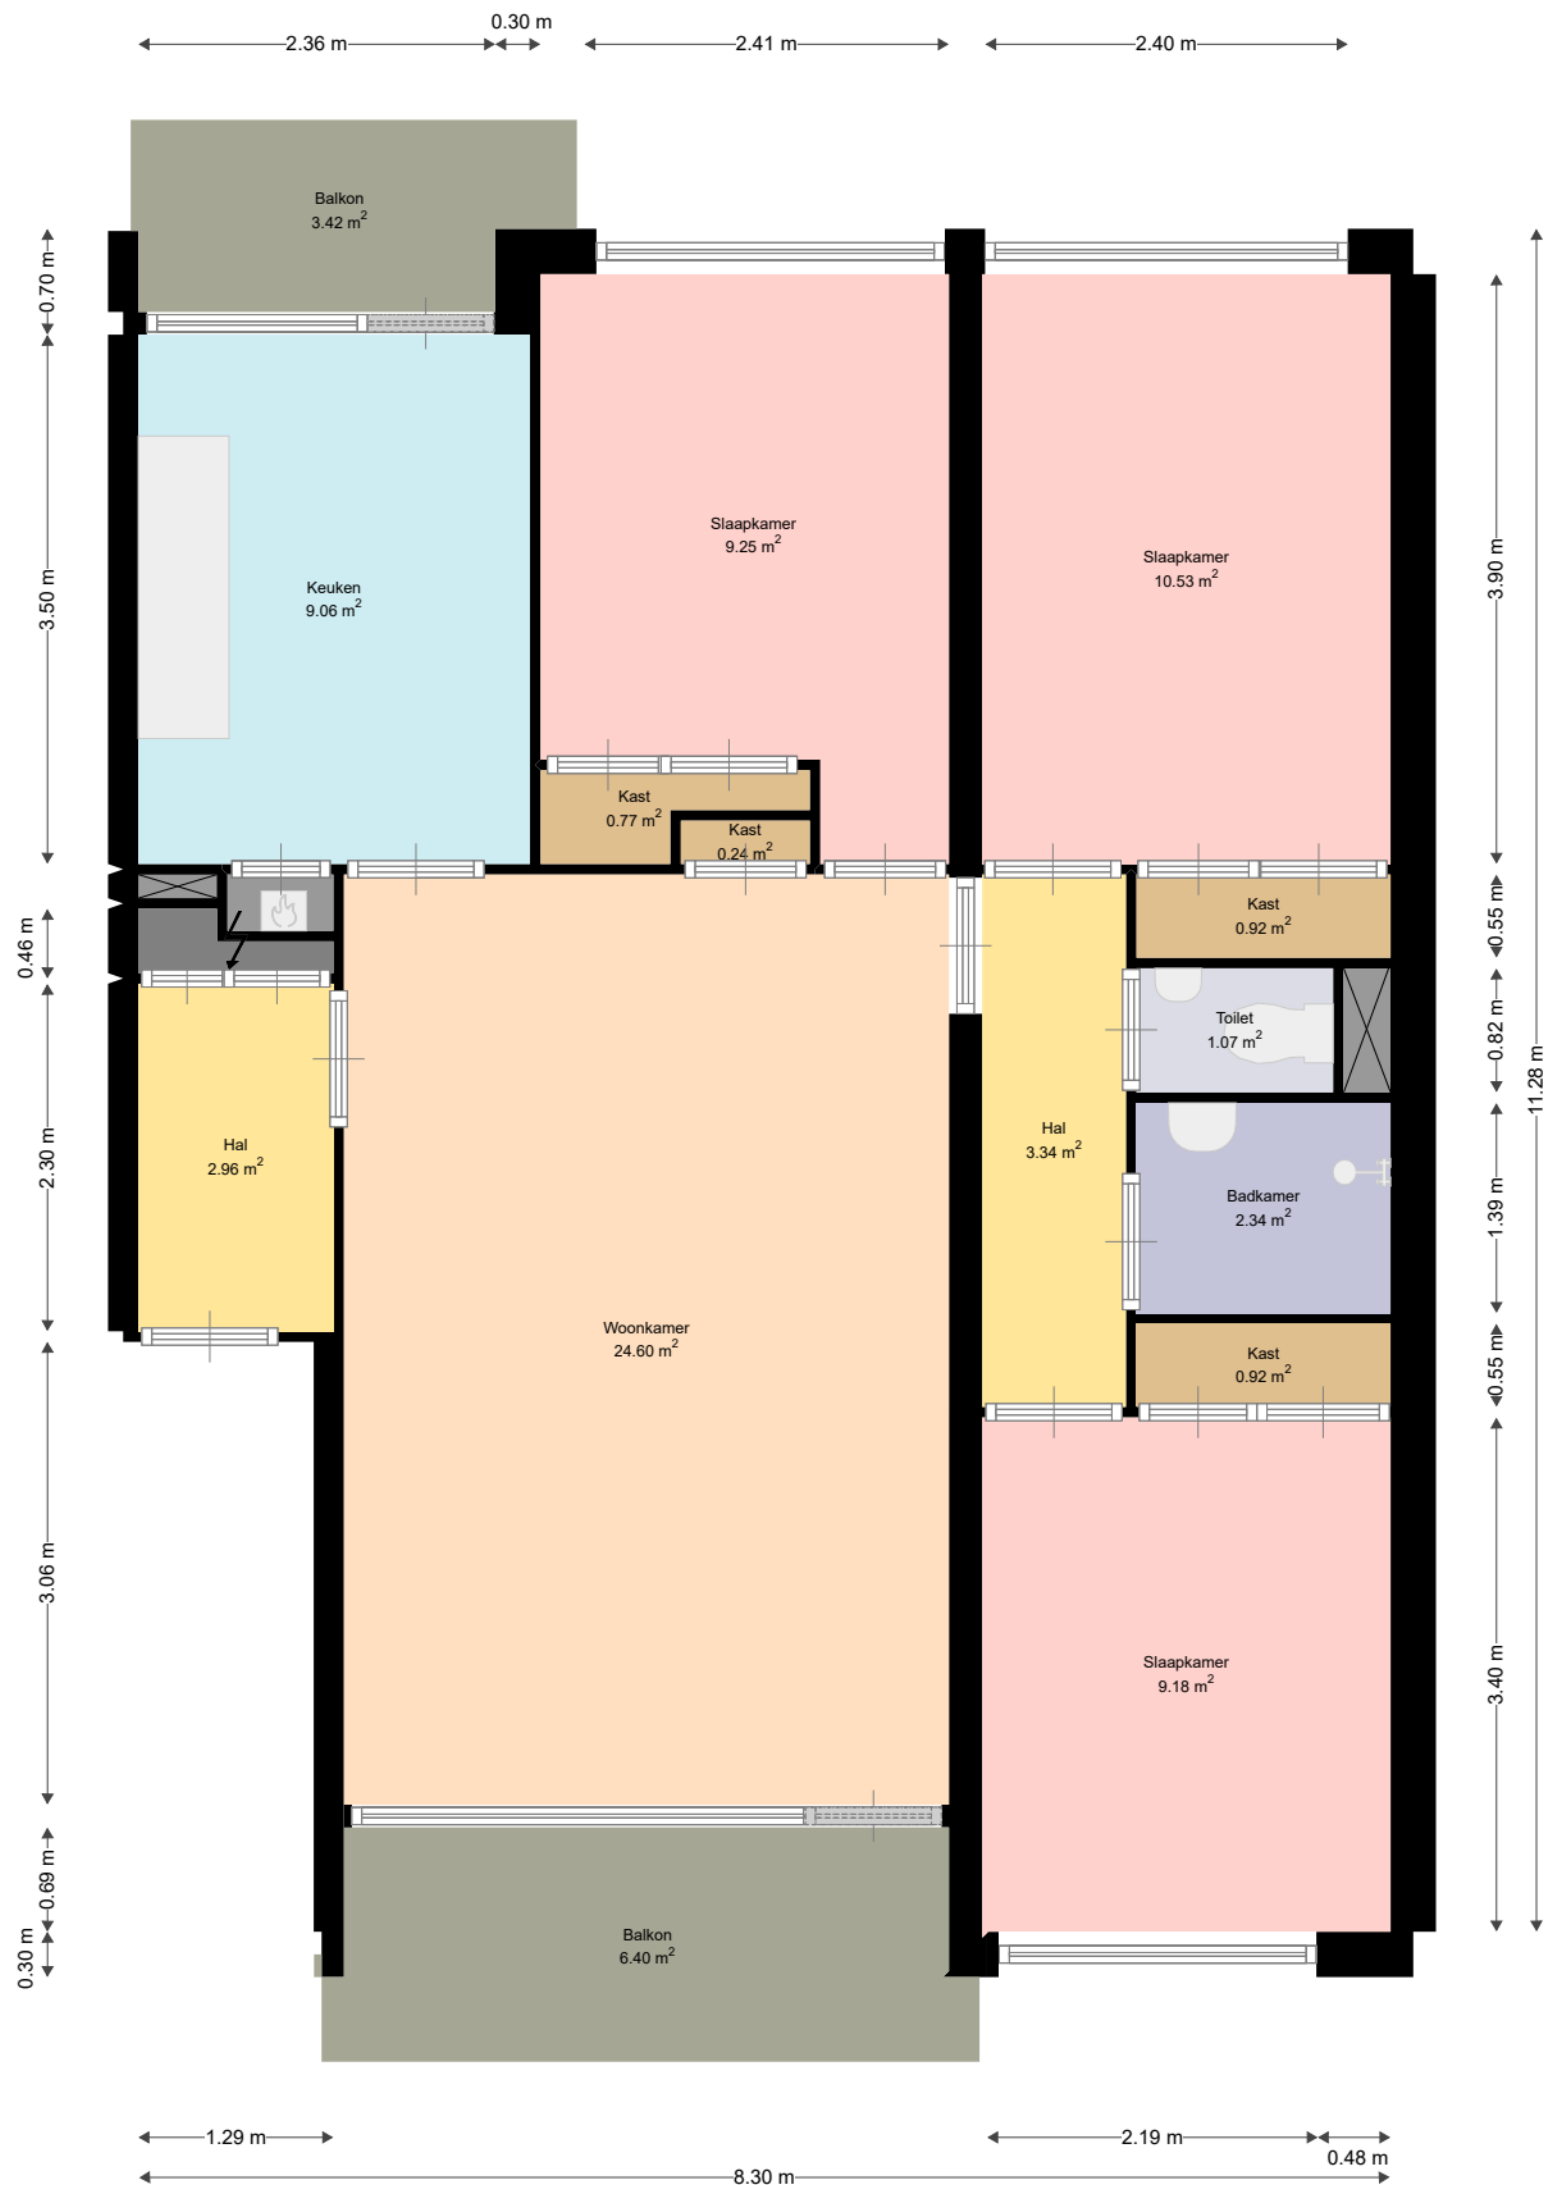

WOON
KRACHT
10

Adres: Mimosastraat 37
3333SB ZWIJNDRECHT

Verdieping: Tweede verdieping
Schaal: 1:50
Datum: 09-05-2022

Organisatie: Woonkracht10