


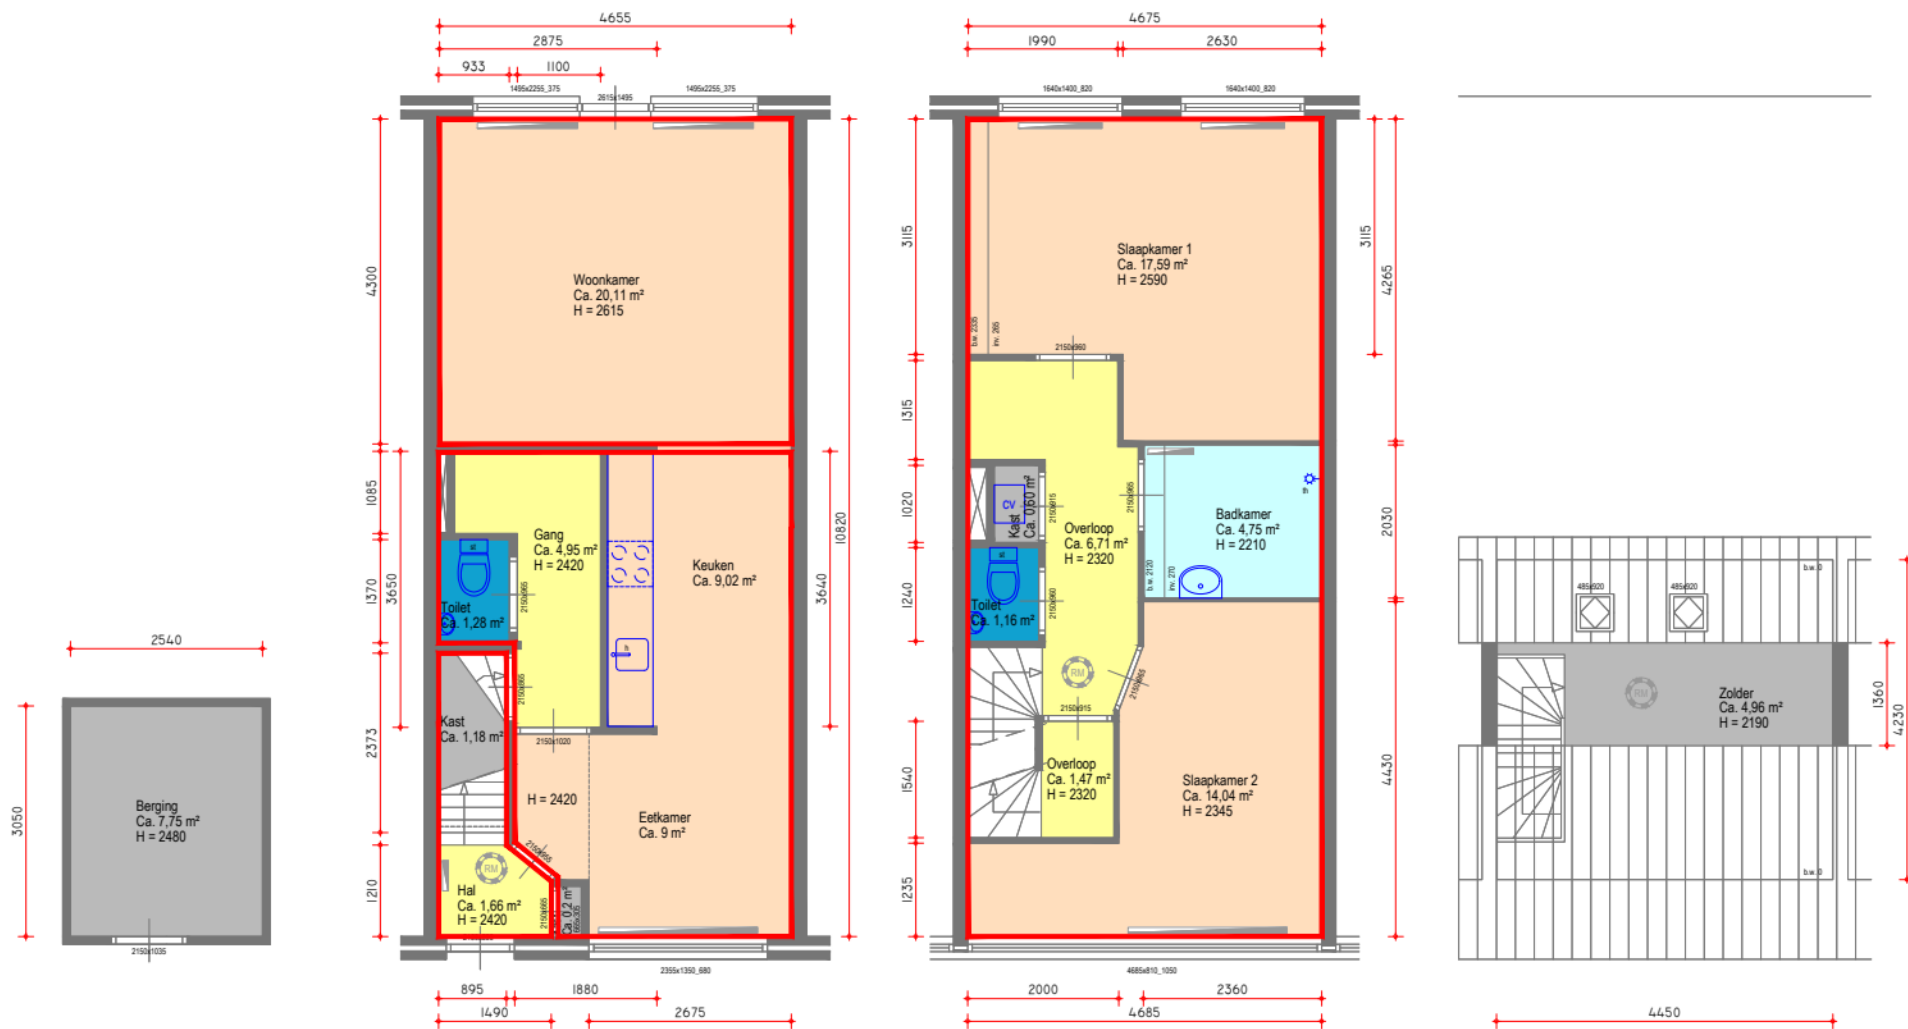

NEN2580 wonen

Gebruiksoppervlakte (GO) 100 m²

Niveau: Begane grond, eerste etage en zolder

Buitengevel: 300 mm

Lichte scheidingswanden: 70 mm

Complex: 218

VHO: 05514

Korte Godelindestraat 8

1402 WT

Bussum

Datum: 24-02-2023

- Verblijfsruimte
- Verkeersruimte
- Badruimte
- Toiletruimte
- Overige ruimte
- Radiator
- Vloerverwarming
- Gebruiksoppervlakten

Aan deze tekening kunnen geen rechten worden ontleend. Deze tekening is niet op schaal.