


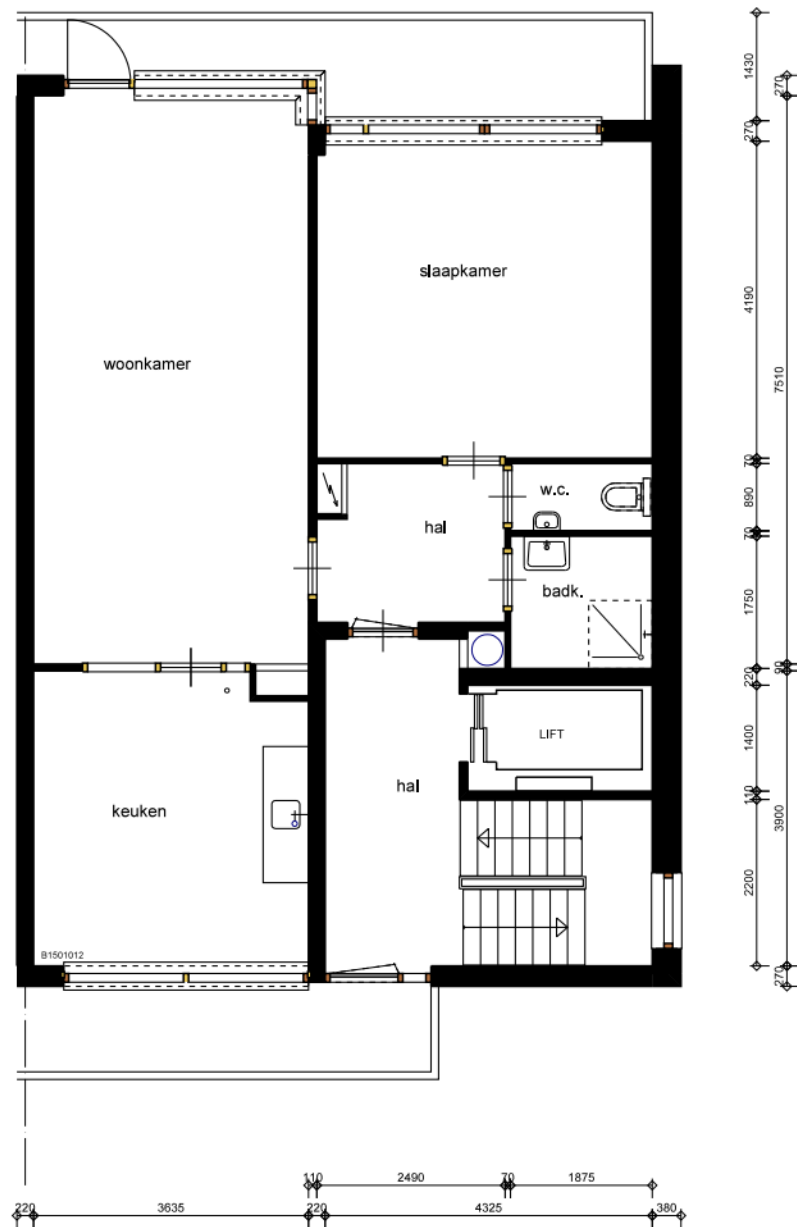

VERDIEPING



Woningstichting Wageningen  
 Buurtseweg 3  
 Postbus 38  
 6707 EZ Wageningen  
 telefoon (0800) 0317

onderwerp:

Rooseveltweg 221

schaal:

1:100

datum:

03-02-2026

type:

Complex 150

bouwjaar:

1970

Tvv, aan deze tekening kunnen  
 geen rechten worden ontleend