


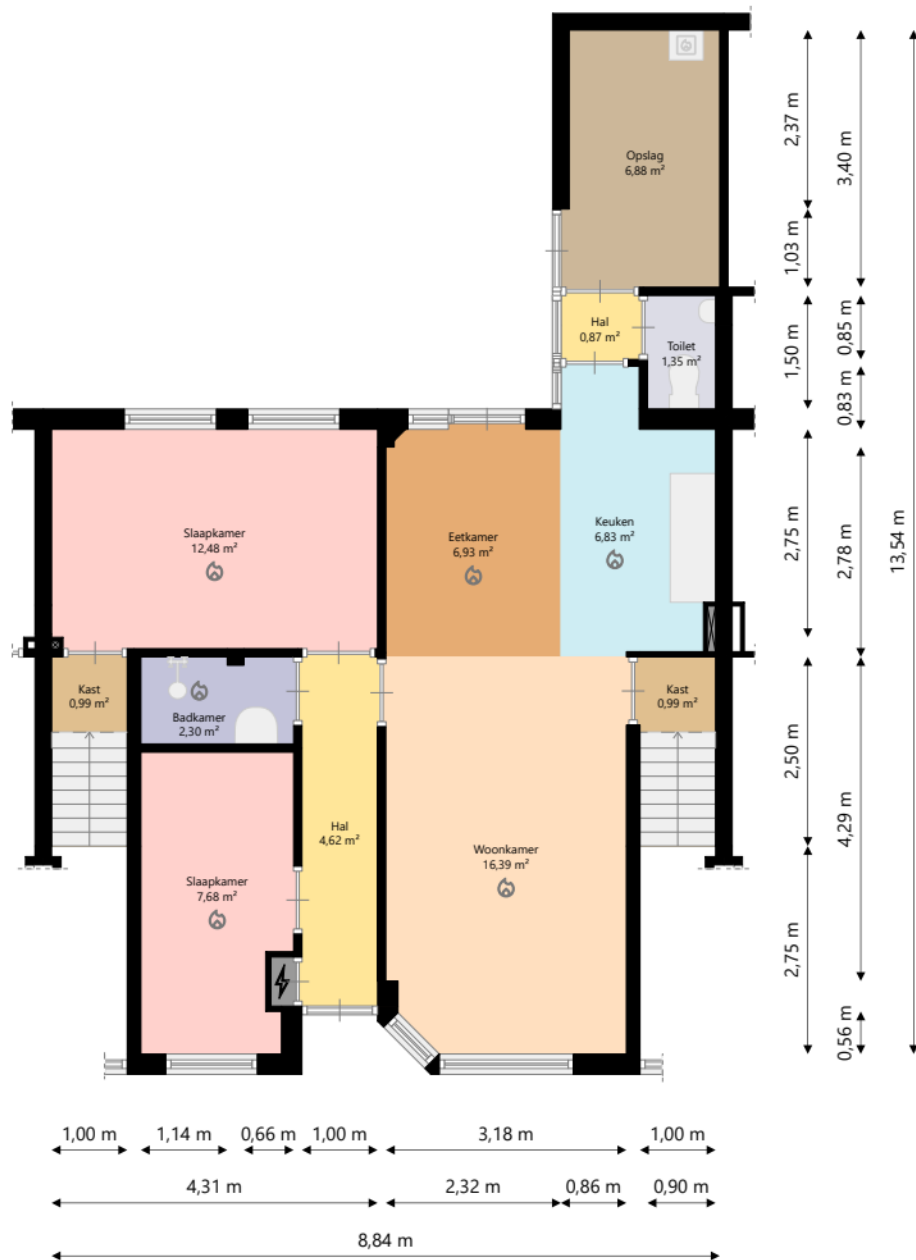

Nijestee i

Adres: Zaagmuldersweg 29
9713 LC GRONINGEN

Verdieping: Begane grond

Schaal: 1:100

Datum: 01-04-2025

Organisatie: Stichting Nijestee