


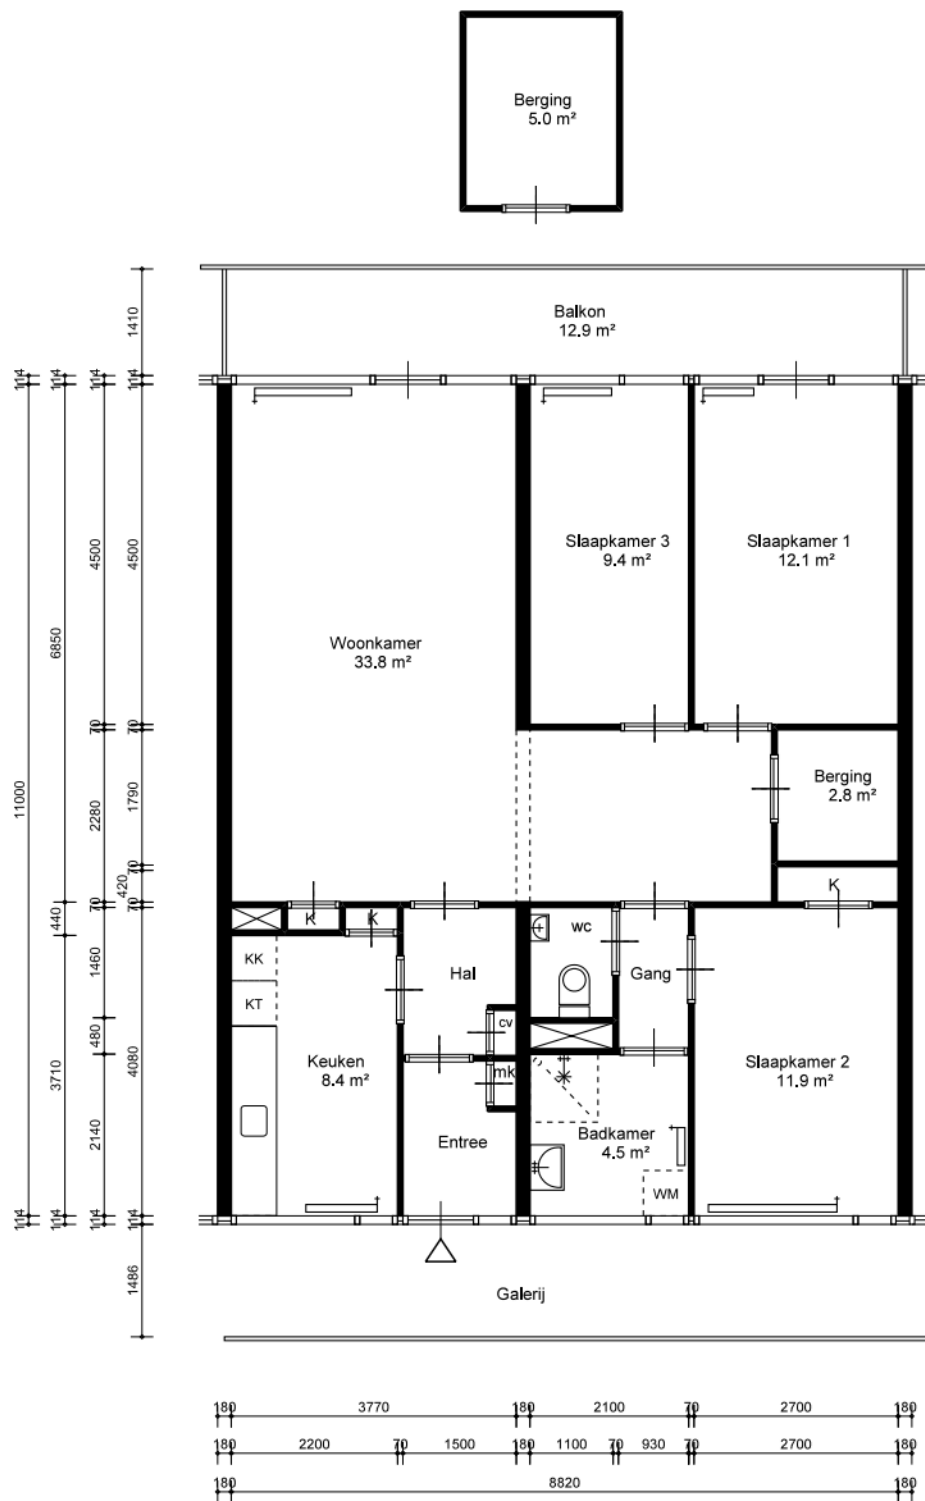

Florijn 803
1102BA Amsterdam

Complex 21042

Type 4HC14

Schaal 1:100


Formaat 210x 297

Datum 15-12-2025

VHE-nummer
31640

Maten onder voorbehoud. Aan deze tekening kunnen geen rechten ontleend worden.

31640_Florijn 803 _P0

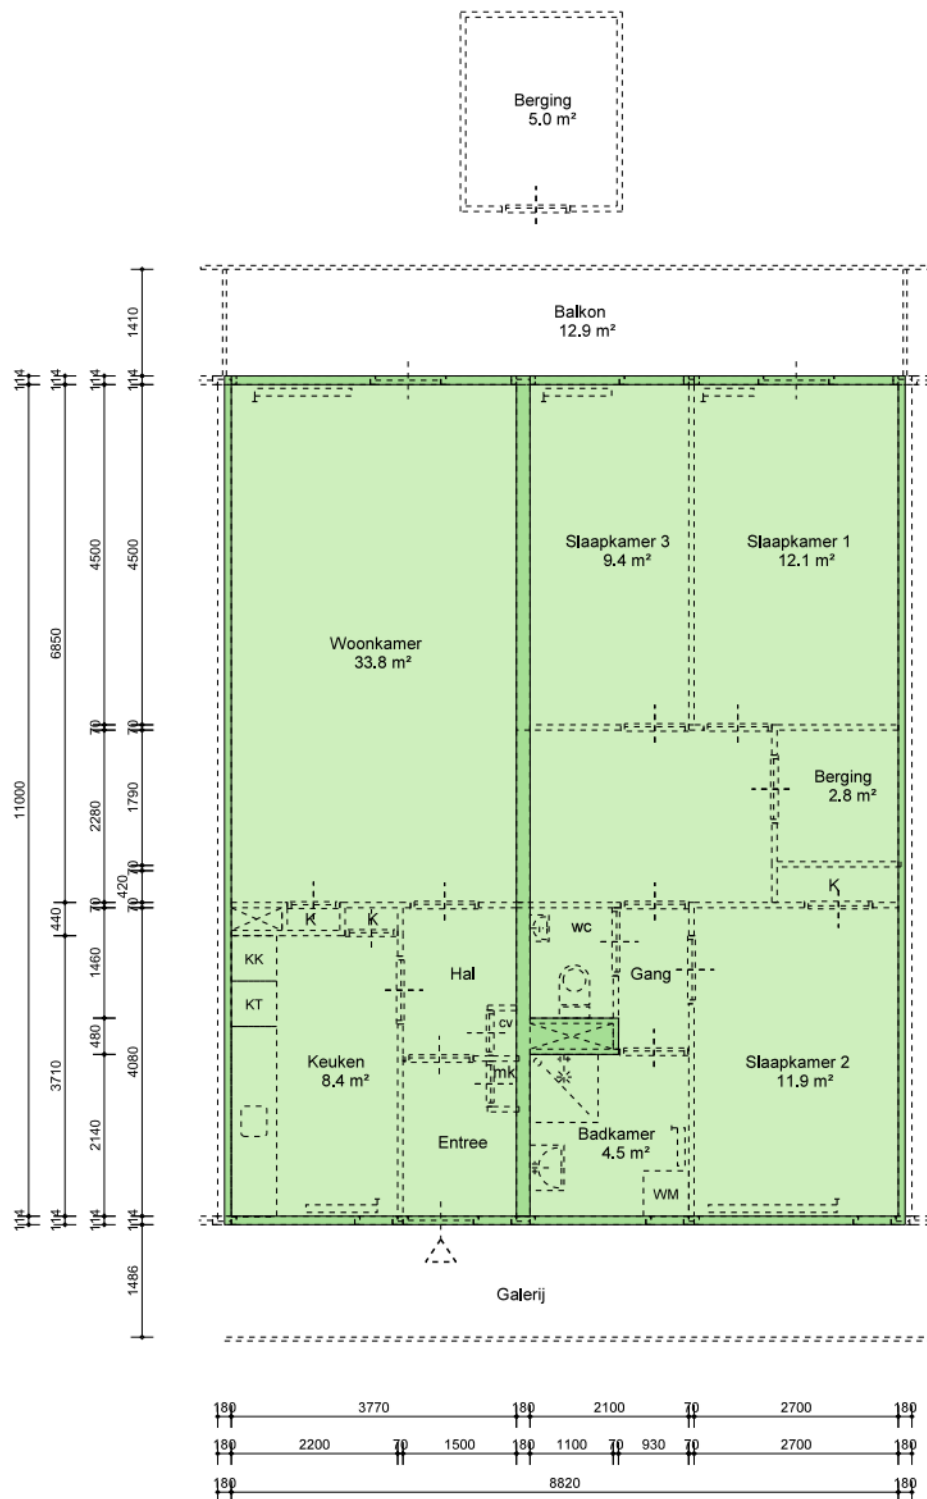

BVO	101.1m²
GBO	94.5m²

BVO	101.1 m²	GBO	94.5 m²	VVO	m²
-----	----------	-----	---------	-----	----



ROCHDALE

Florijn 803
1102BA Amsterdam

Onderwerp
NEN-2580 Demarcatietekening

Getekend door EN-Vastgoed
Berging extern Onbekend Oppervlakte: n.v.t. m²
Contactmedium info@rochdale.nl

Complex 21042

Type 4HC14

Schaal 1:100

Formaat 210x 297

Datum 15-12-2025

VHE-nummer
31640

Maten onder voorbehoud. Aan deze tekening kunnen geen rechten ontleend worden.

31640_Florijn 803 _PO_NEN