




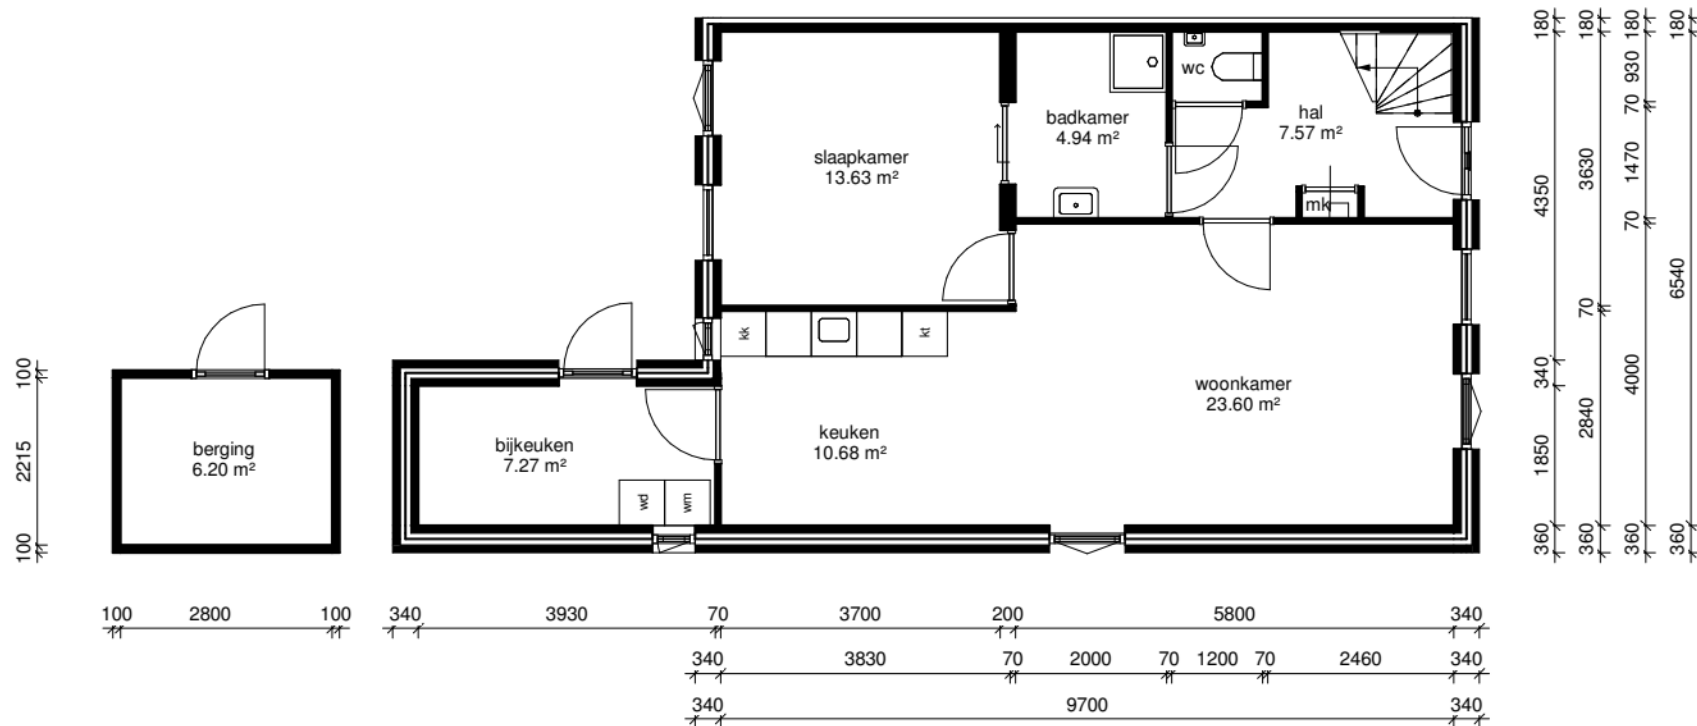


begane grond

wold & waard

Adres: Goldbergsingel 85
Postcode: 9351CM Leek
Schaal: 1 : 100
Datum: 29-07-2023
hitech Your Future. Our Passion.

Alle maten zijn onder voorbehoud en een kleine afwijking kan u geen rechten ontfen

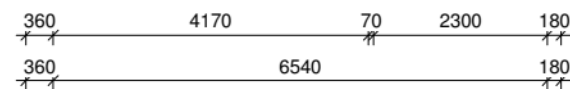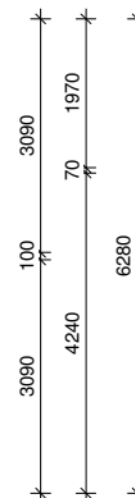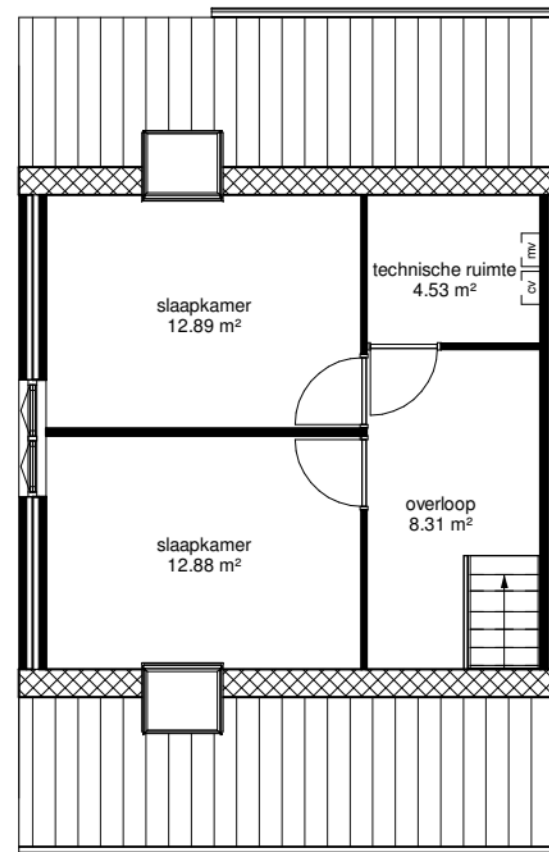

eerste verdieping

wold & waard

Adres: Goldbergsingel 85
Postcode: 9351CM Leek
Schaal: 1 : 100
Datum: 29-07-2023
hitech Your Future Computing Partner
Alle maten zijn onder voorbehoud en aan deze tekening kunt u geen rechten ontleenen