

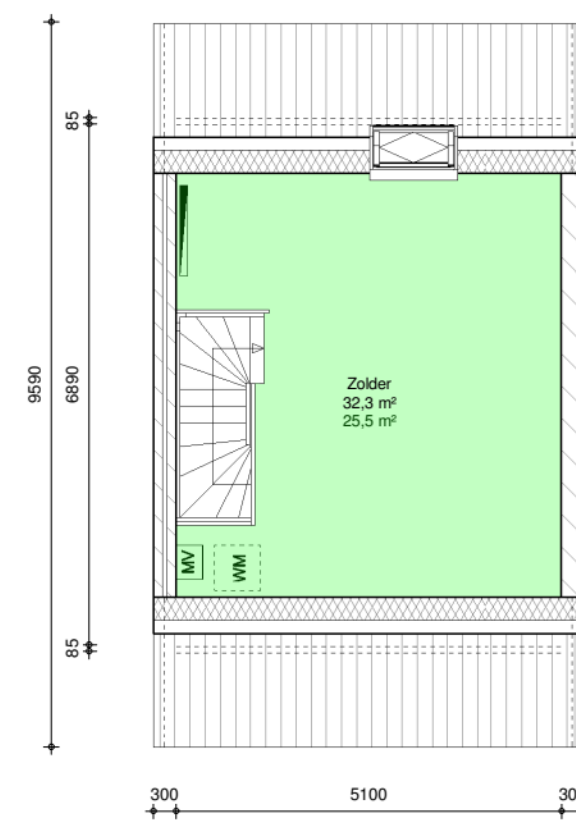


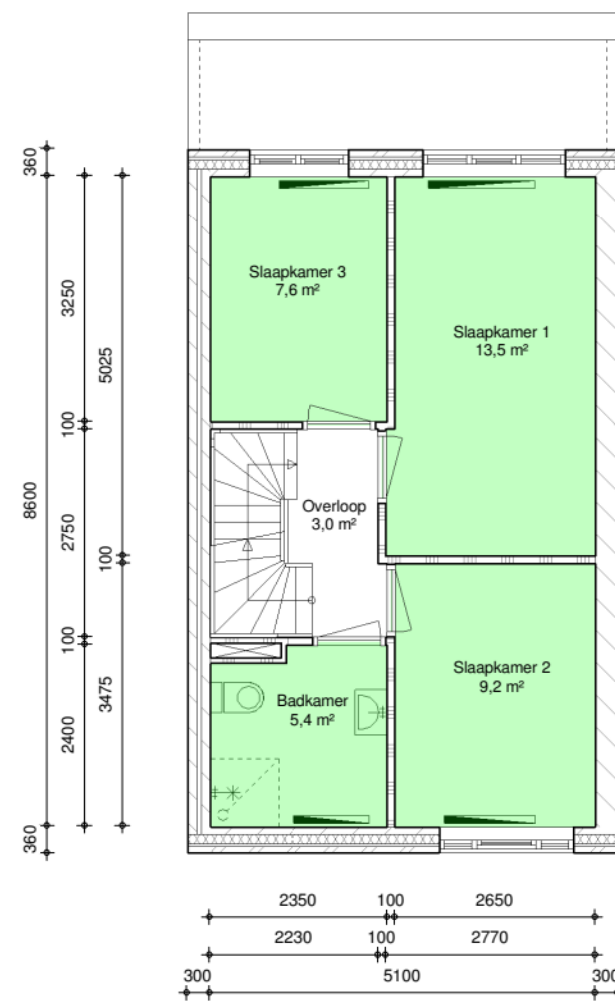

Oppervlakte vertrekken
Oppervlakte overige ruimten
Privé buitenruimten
1,23 m² Oppervlakte vloerniveau
1,23 m² Oppervlakte WWS

Alle afmetingen zijn in millimeters. Aan deze tekening kunnen geen rechten worden ontleend. Afmetingen kunnen in werkelijkheid afwijken.

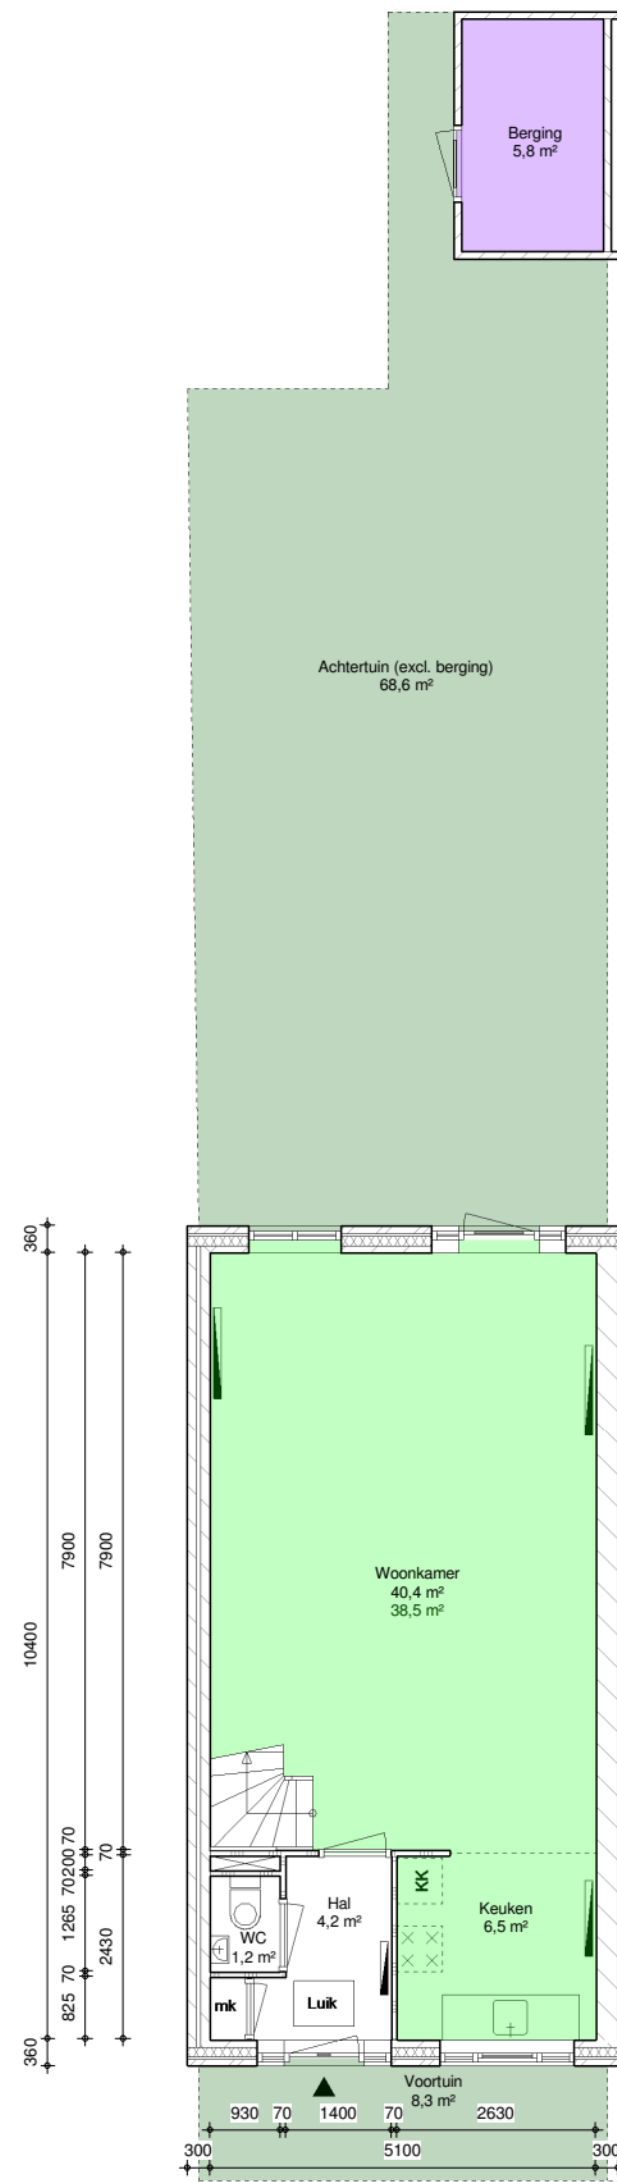

Adres : Freyaplantsoen 91, Almere Poort
Complex : 1521

Type : NSZ
VHE : 52100040

Bouwjaar : 2011
Verdieping : Bg, 1e, 2e

Formaat : A2, 1:100
Datum : 01 jan 2025

GoedeStede
groot en goed