


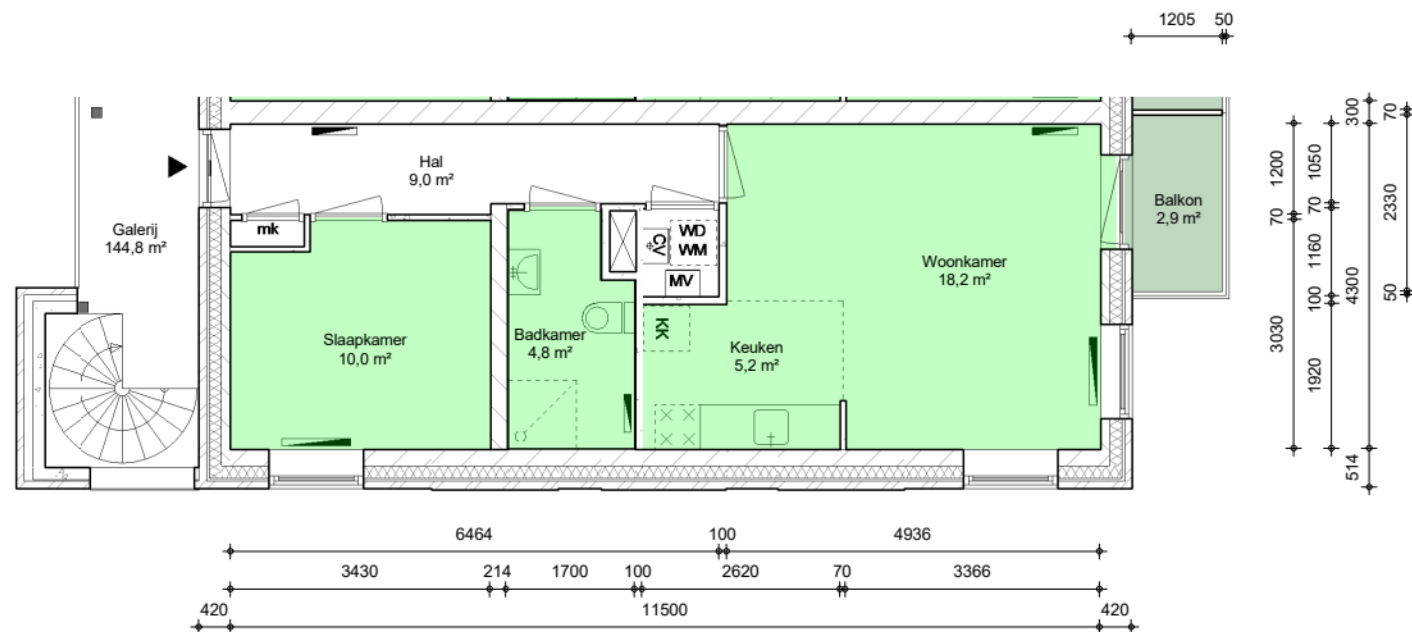

- Oppervlakte vertrekken
- Oppervlakte overige ruimten
- Privé buitenruimten
- 1,23 m² Oppervlakte vloerniveau
- 1,23 m² Oppervlakte WWS

Alle afmetingen zijn in millimeters. Aan deze tekening kunnen geen rechten worden ontleend. Afmetingen kunnen in werkelijkheid afwijken.



Adres : Bogotastraat 191, Almere Buiten
Complex : 1757

Type : PDZ
VHE : 75700095

Bouwjaar : 2018
Verdieping : 4e

Formaat : A4, 1:100
Datum : 01 jan 2025