


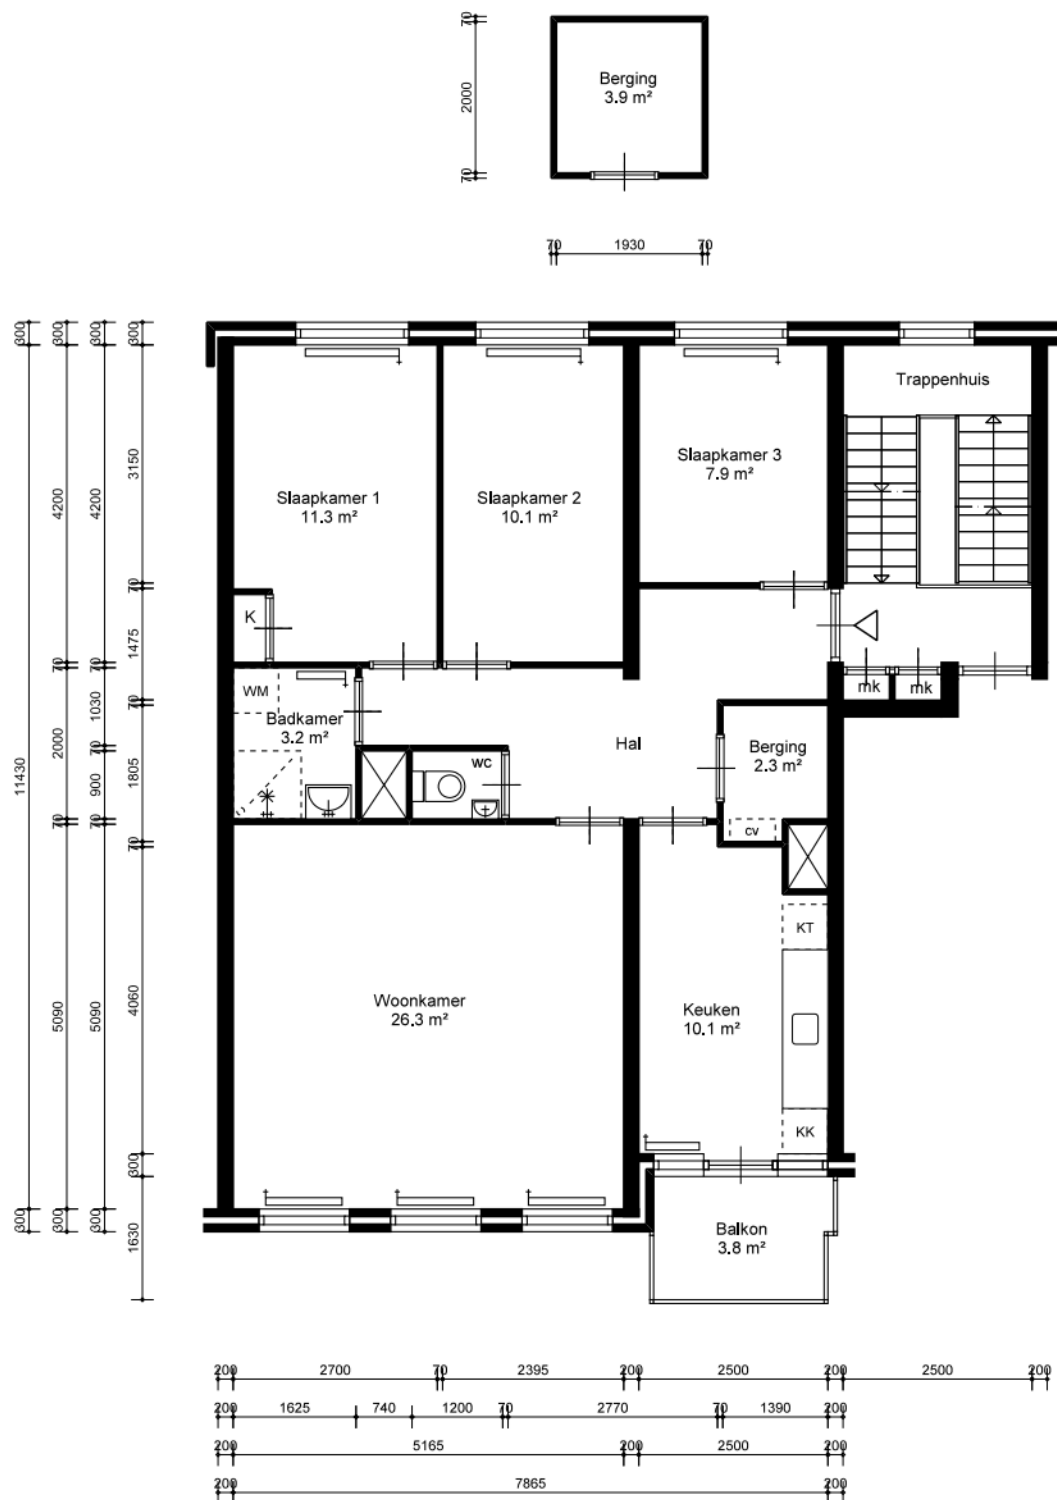

Kinkerstraat 172 B
1053EJ Amsterdam

Complex 31069

Type R4

Schaal 1:100


Formaat 210x 297

Datum 03-02-2026

VHE-nummer
50388

Maten onder voorbehoud. Aan deze tekening kunnen geen rechten ontleend worden.

50388_Kinkerstraat 172 B_P0

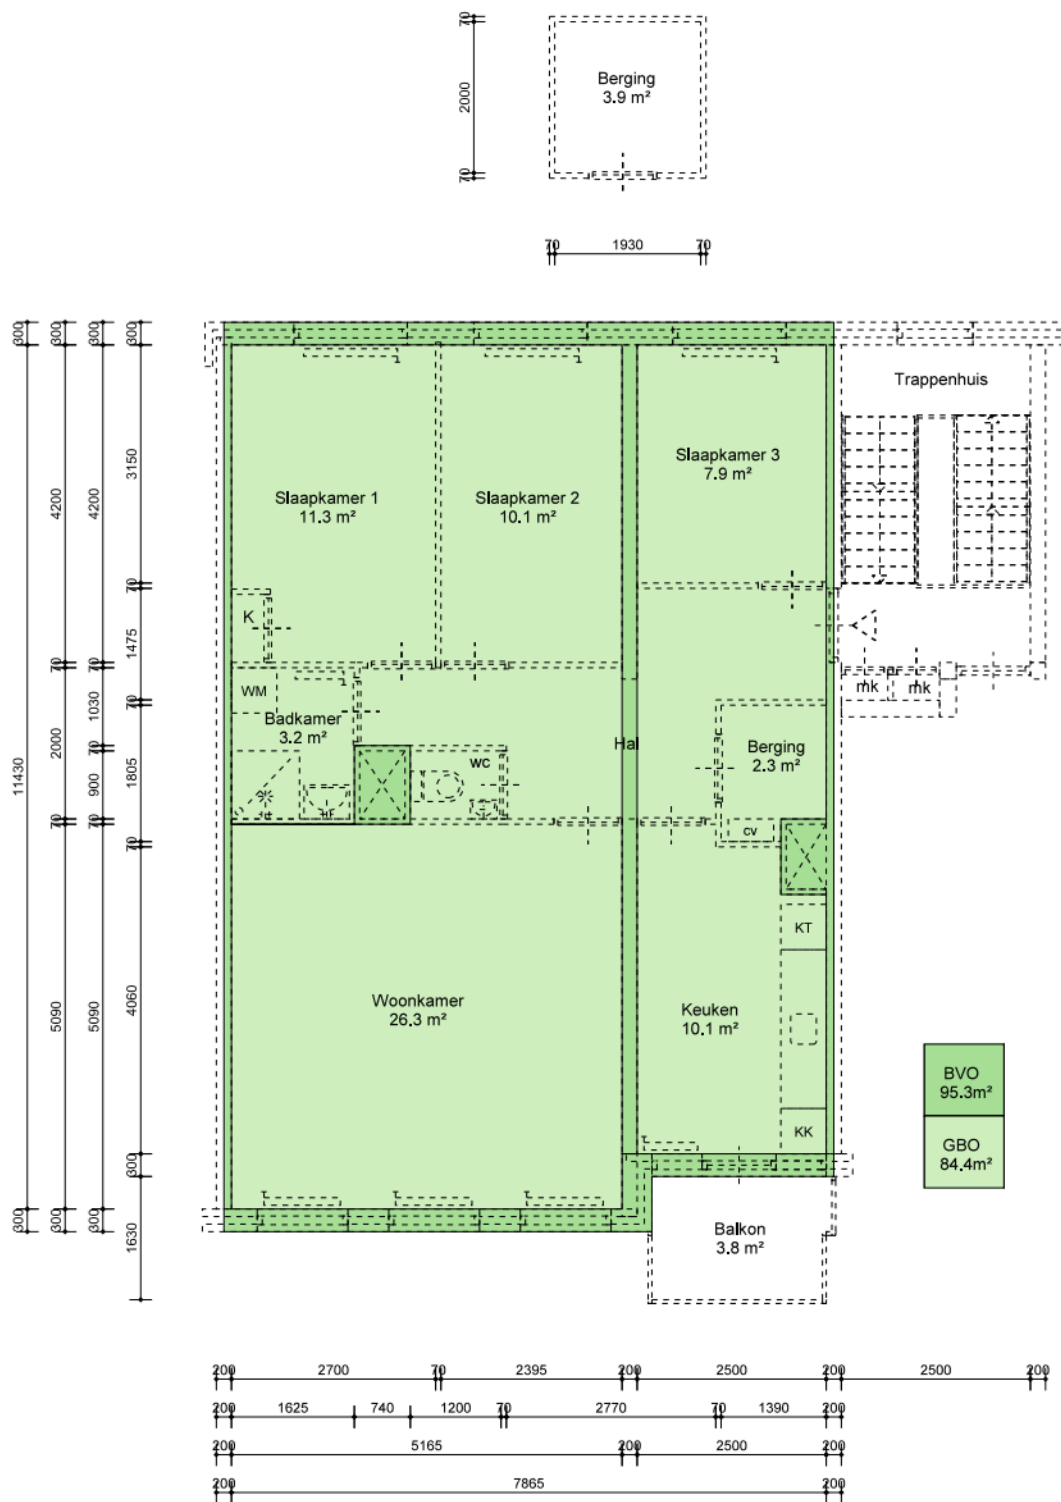

BVO
95.3 m²

GBO
84.4 m²

VVO
m²



ROCHDALE

Kinkerstraat 172 B
1053EJ Amsterdam

Onderwerp
NEN-2580 Demarcatietekening

Getekend door **EN-Vastgoed**
Berging extern **Aanwezig** Oppervlakte: 3.9 m²
Contactmedium **info@rochdale.nl**

Complex 31069

Type R4

Schaal 1:100

Formaat 210x 297

Datum 03-02-2026

VHE-nummer
50388

Maten onder voorbehoud. Aan deze tekening kunnen geen rechten ontleend worden.

50388_Kinkerstraat 172 B_P0_NEN