


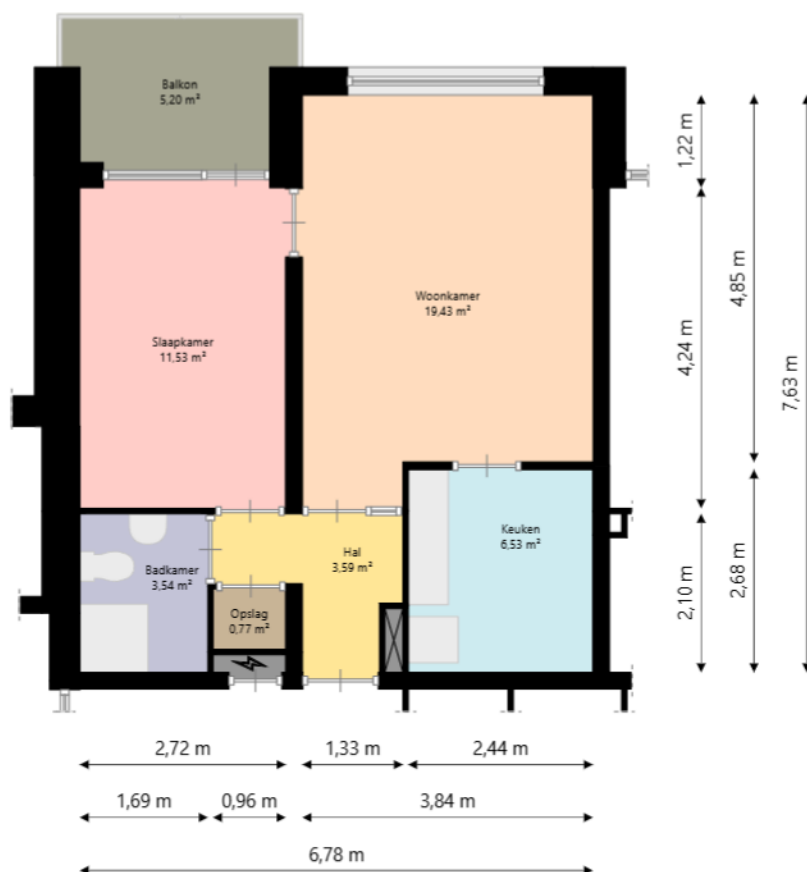

Adres: Henrica van Erpweg 133
3732BD DE BILT

Verdieping: Vijfde verdieping

Schaal: 1:100

Datum: 08-03-2024

Organisatie: Woongroen