


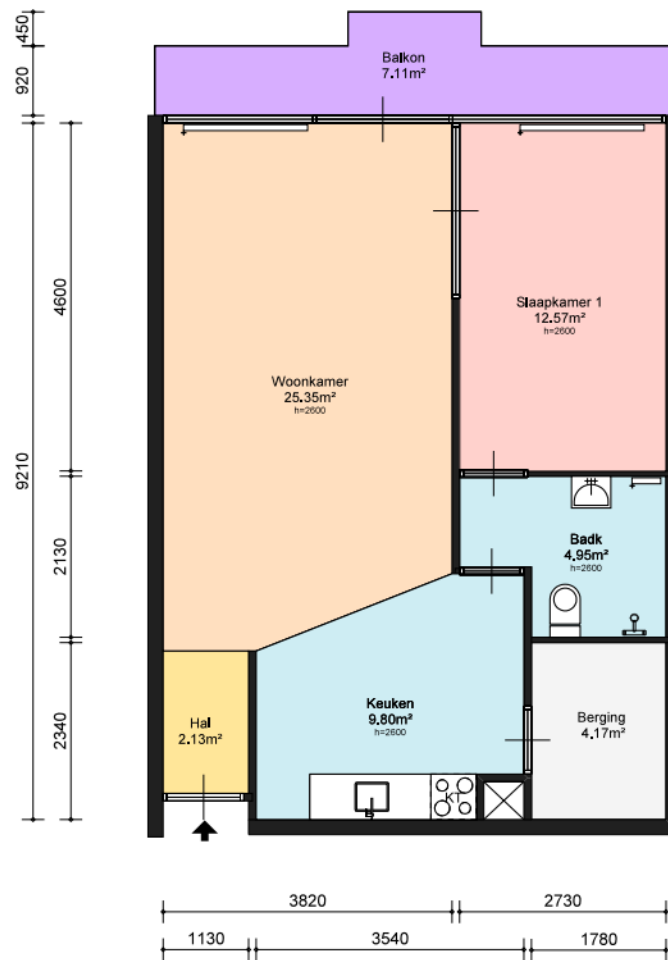

Ruimte	WWS	GBO
Woonkamer	25,35	25,35
Slaapkamer 1	12,57	12,57
Keuken	9,80	
Badkamer	4,95	4,95
Berging 1	4,17	4,17
Hal	2,13	
Balkon 1	7,11	
GBO Totaal	60,82	
BVO Totaal	64,00	
NVO Totaal	58,97	

Verkeersruimte	
Woonruimte	
Slaapruimte	
Natte cel / keuken	
Overige ruimten	

Staan / Hangend toilet	: Staand
Type aansluiting kookpunt	: Elektrisch
Thermostaatkranen / aantal	:
Type verwarming	: Stadsverwarming
Badkamer scheercontact / wcd aantal	:
Lengte aanrechtblad	: 2200
Aantal bovenkasten keuken	: 3

Ymere

Ymere
Jollemanhof 8
1019 GW Amsterdam
T: (088) - 000 89 00
E: klantenservice@ymere.nl
I: www.ymere.nl

INNAX
Industrielaan 34
3903 AD Veenendaal
T: (088) - 553 3000
E: info@innax.nl
I: www.innax.nl

Adres: Garstkamp 456
1103 PL Amsterdam
Complex: Garstkamp
VHE-nr: 101015003336

Revisie:

Formaat: A4L
Schaal: 1:100
Tekenaar: sf
Datum: 22-12-2025