


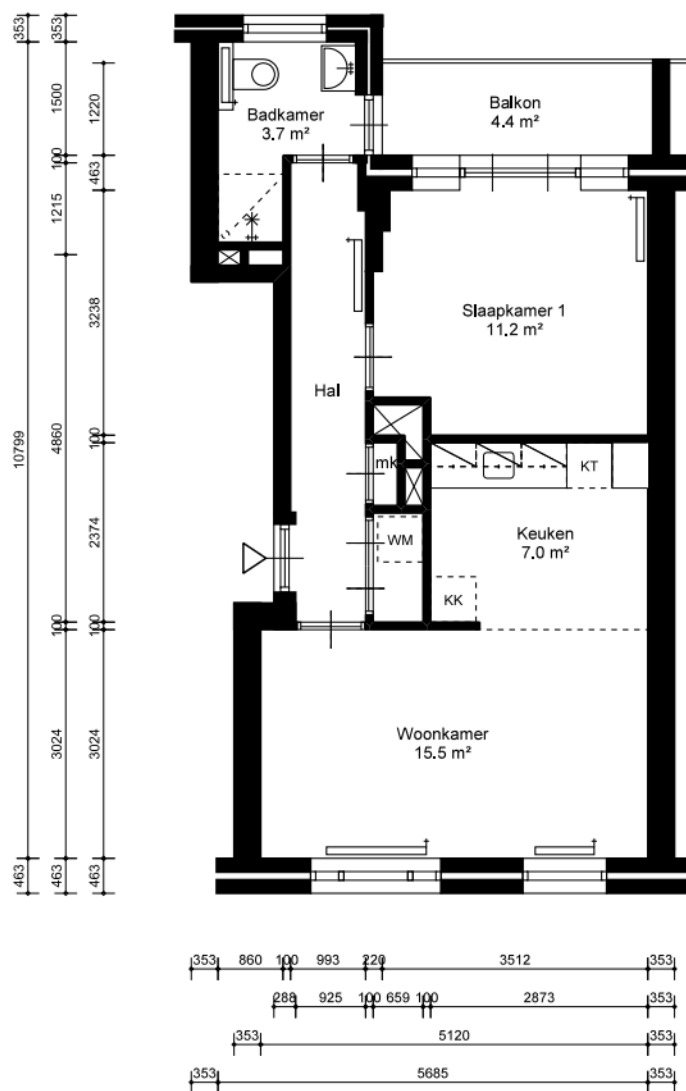

Vaartstraat 139
1075RM Amsterdam

Complex 35477

Type BR1

Schaal 1:100



Formaat 210x 297

Datum 22-01-2026

VHE-nummer

35372

Maten onder voorbehoud. Aan deze tekening kunnen geen rechten ontleend worden.

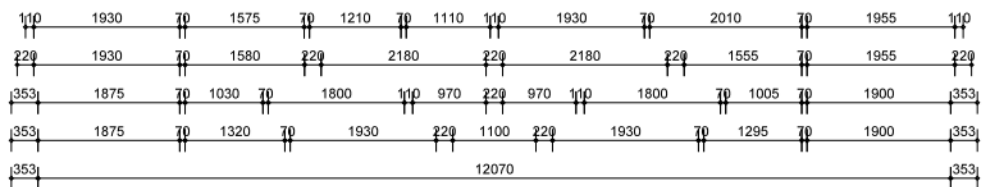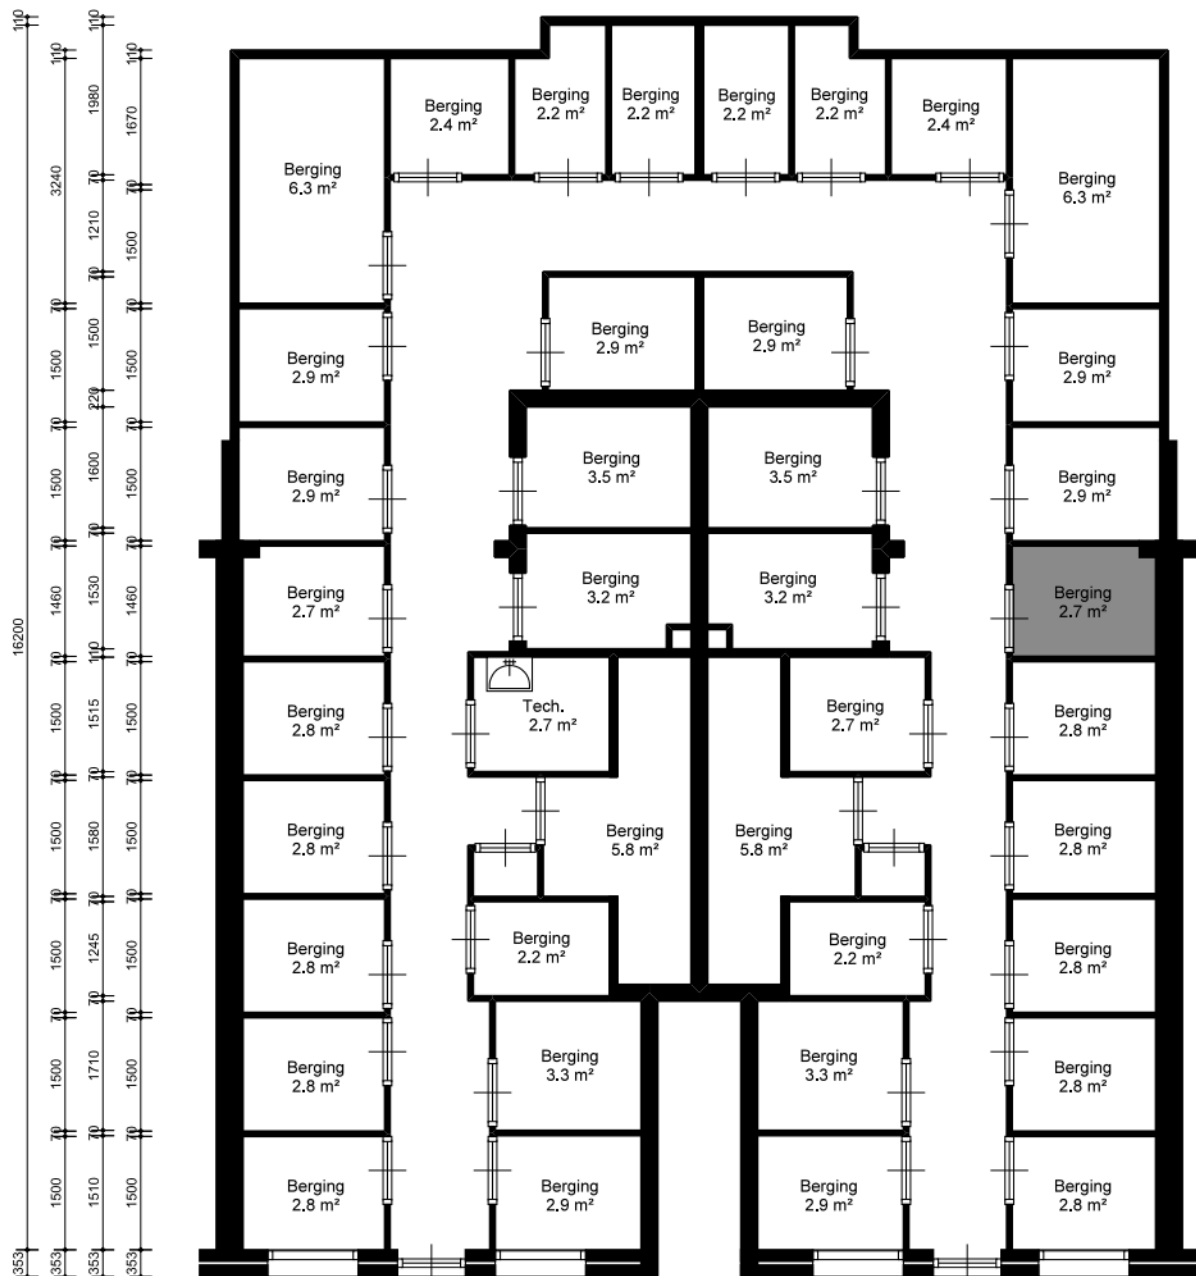

Vaartstraat 139
1075RM Amsterdam

Complex 35477

Type BR1

Schaal 1:100


Formaat 210x 297

Datum 22-01-2026

VHE-nummer
35372

Maten onder voorbehoud. Aan deze tekening kunnen geen rechten ontleend worden.

35372_Vaartstraat 139_P0_BER

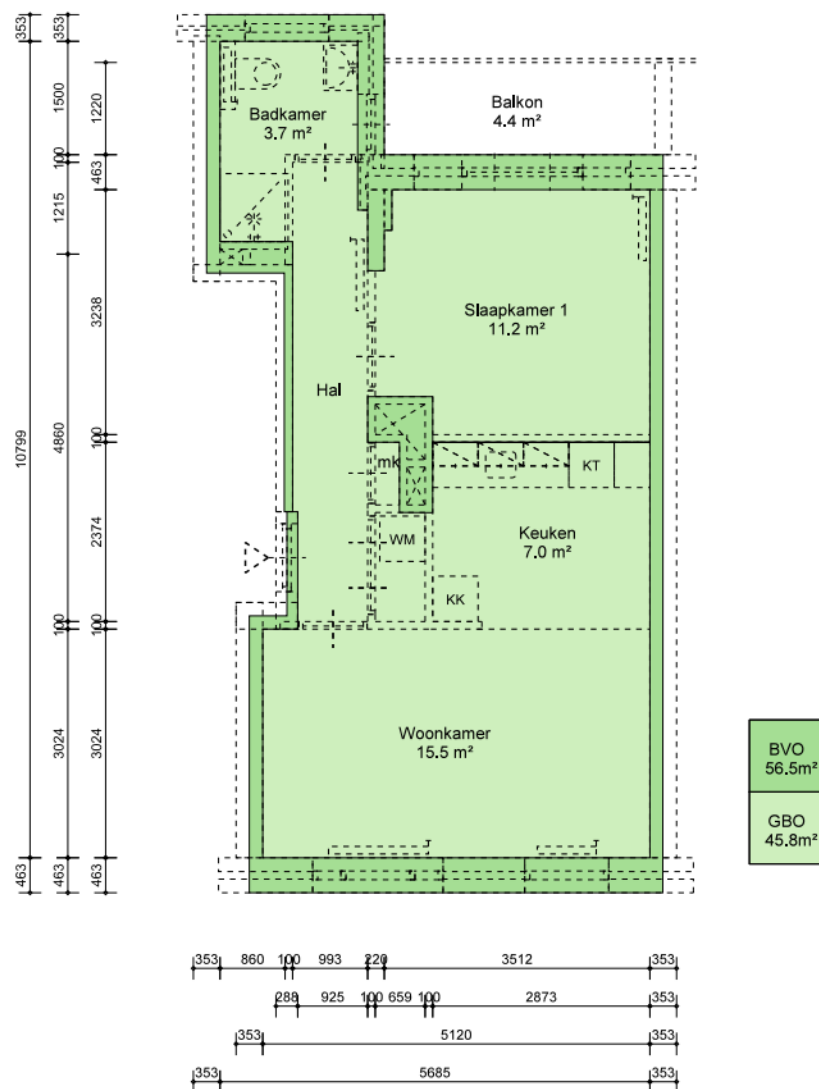

BVO
56.5 m²

GBO
45.8 m²

VVO
m²



ROCHDALE

Vaartstraat 139
1075RM Amsterdam

Onderwerp
NEN-2580 Demarcatietekening

Getekend door **EN-Vastgoed**
Berging extern **Aanwezig** Oppervlakte: 2.7 m²
Contactmedium **info@rochdale.nl**

Complex **35477**

Type **BR1**

Schaal **1:100**

Formaat **210x 297**

Datum **22-01-2026**

VHE-nummer
35372

Maten onder voorbehoud. Aan deze tekening kunnen geen rechten ontleend worden.

35372_Vaartstraat 139_P0_NEN