




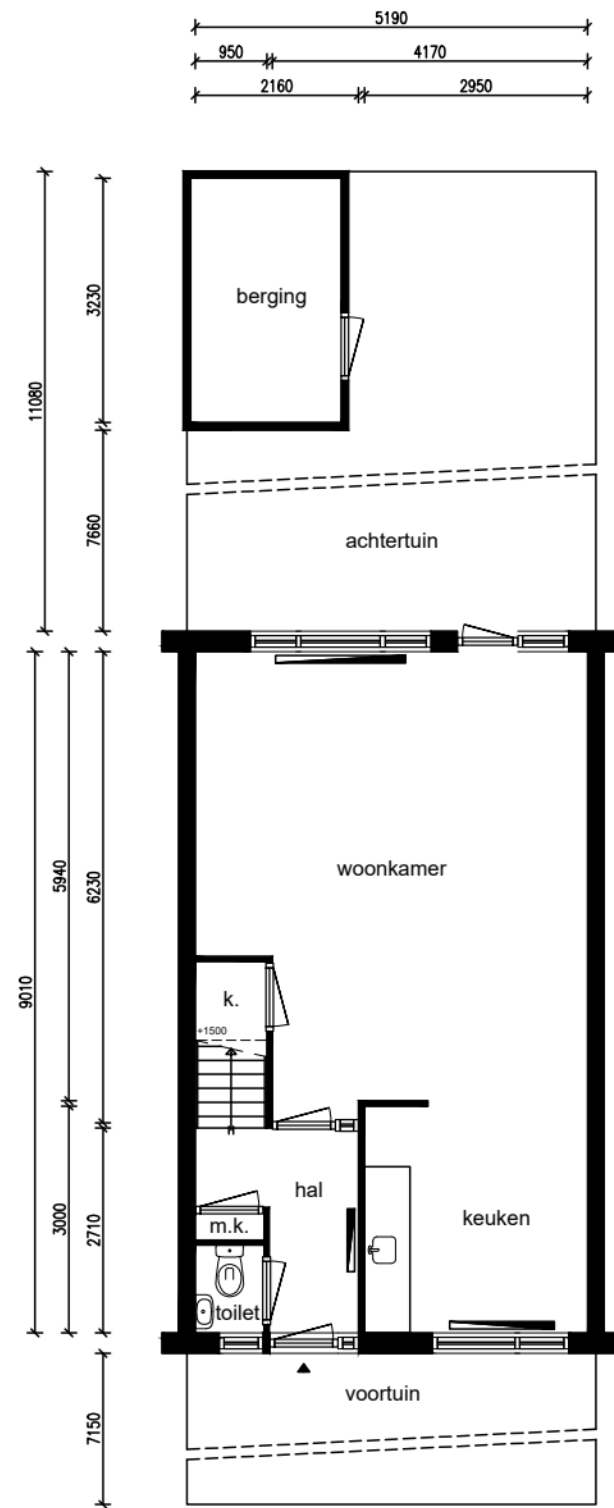

Begane grond

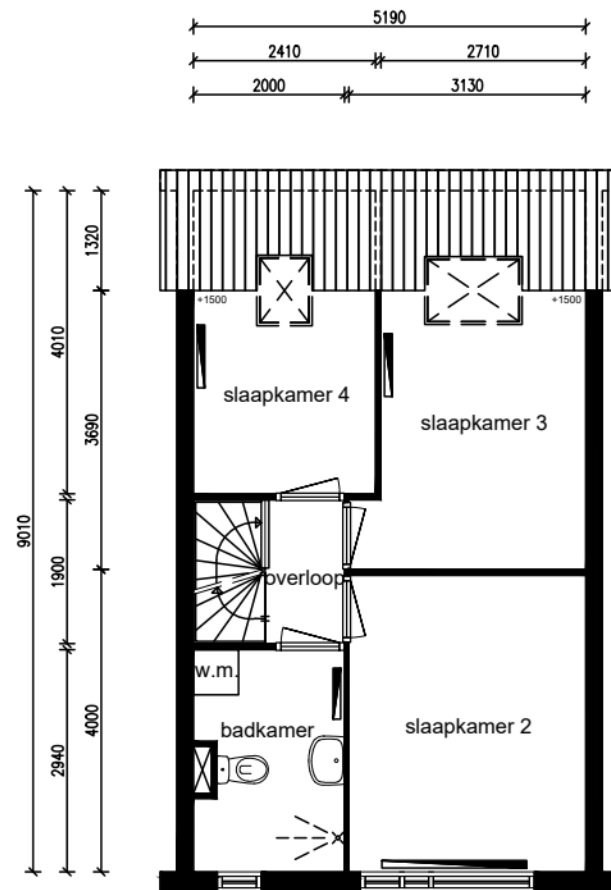

1e verdieping

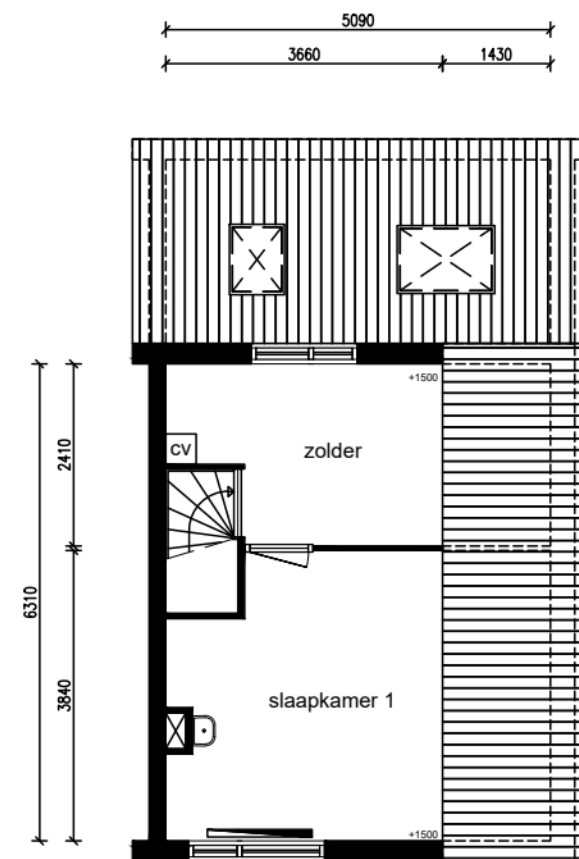

2e verdieping

Ruimte	m²
Woonkamer	30,35
Keuken	8,85
Slaapkamer 1	12,90
Slaapkamer 2	12,27
Slaapkamer 3	10,39
Slaapkamer 4	6,48
Zolder	7,70
Badkamer	5,64
Voortuin	38,68
Achtertuin	52,60
Berging	6,43
Hal	4,23
Overloop	1,99
Totaal:	192,29
Privé buitenruimte:	91,28

Lengte aanrechtblad:
2,20m

NEN 2580

Gebruiksoppervlakte
109,77 m²

Bruto vloeroppervlakte
141,14 m²

Adres:
Plaats:
VHE-nummer:
Schaal:
Formaat:

Boomland 3
Koog aan de Zaan
32508767
1:100
A3

Datum:
Tekenaar:

05-02-2026
RK

parteon



EN Vastgoed vision
Roode Wildemanweg 47
1521PZ Wormerveer

Telefoon (075) 888 0383
E-mail info@envastgoedvision.nl
Website www.envastgoedvision.nl

