


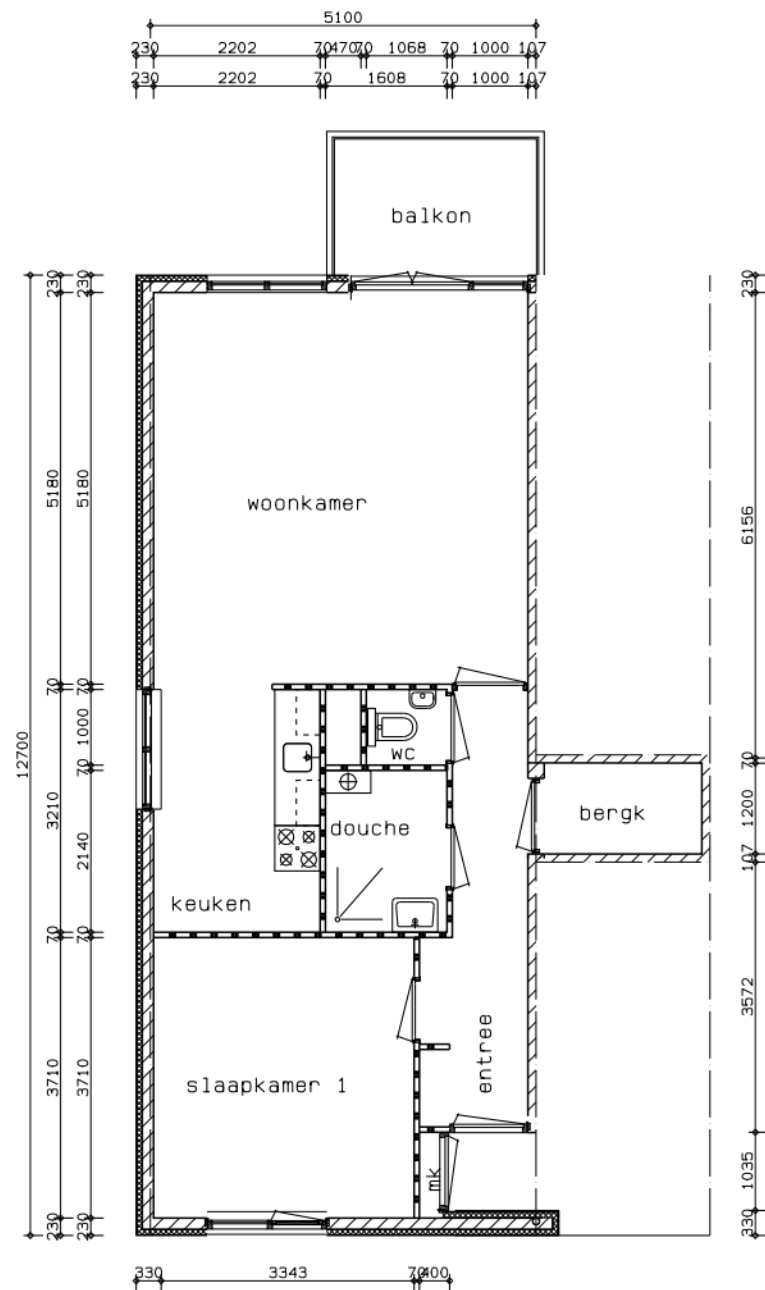

1e VERDIEPING

PRE
w o n e n

Zijlweg 148A
te Haarlem
Postbus 2008
2002 CA Haarlem
tel: 023-5159410
fax: 023-5341112
www.prewonen.nl

Complex : 230
Vhe nr :
Adres :
Type :
Schaal : 1:100
Datum : 14-11-1997

Aan de tekening kunnen geen rechten worden ontleend.
(Alle maten in mm)