


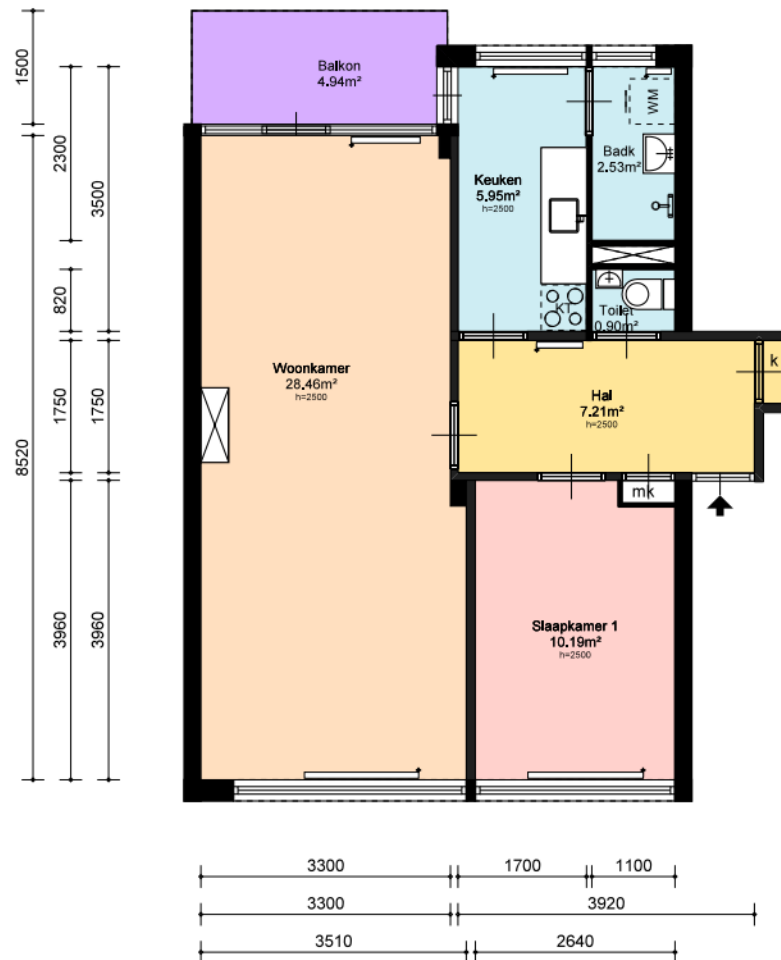

1e Verdieping

Ruimte	WWS	GBO
Woonkamer	28,46	28,46
Slaapkamer 1	10,19	10,19
Keuken	5,95	5,95
Badkamer	2,53	2,53
Berging (ext) 1	9,52	
Berging (ext) 2	7,70	
Toilet	0,90	
Hal	7,21	
Balkon 1	4,94	
GBO Totaal	58,22	
EVO Totaal	63,76	
NVO Totaal	55,24	

Verkeersruimte	
Woonruimte	
Slaapruimte	
Natte cel / keuken	
Overige ruimten	

Staan / Hangend toilet	: Staand
Type aansluiting kookpunt	: Elektrisch
Thermostaatkranen / aantal	:
Type verwarming	: Combiketel
Badkamer scheercontact / wcd aantal	:
Lengte aanrechtblad	: 1800
Aantal bovenkasten keuken	: 3

Ymere

Ymere
Jollemanhof 8
1019 GW Amsterdam
T: (088) - 000 89 00
E: klantenservice@ymere.nl
I: www.ymere.nl

INNAX
Industrielaan 34
3903 AD Veenendaal
T: (088) - 553 3000
E: info@innax.nl
I: www.innax.nl

Adres: Sportparklaan 37
1382 RW Weesp
Complex: Sportpark
VHE-nr: 145061002009

Revisie:

Formaat: A4L
Schaal: 1:100
Tekenaar: sf
Datum: 29-01-2026