


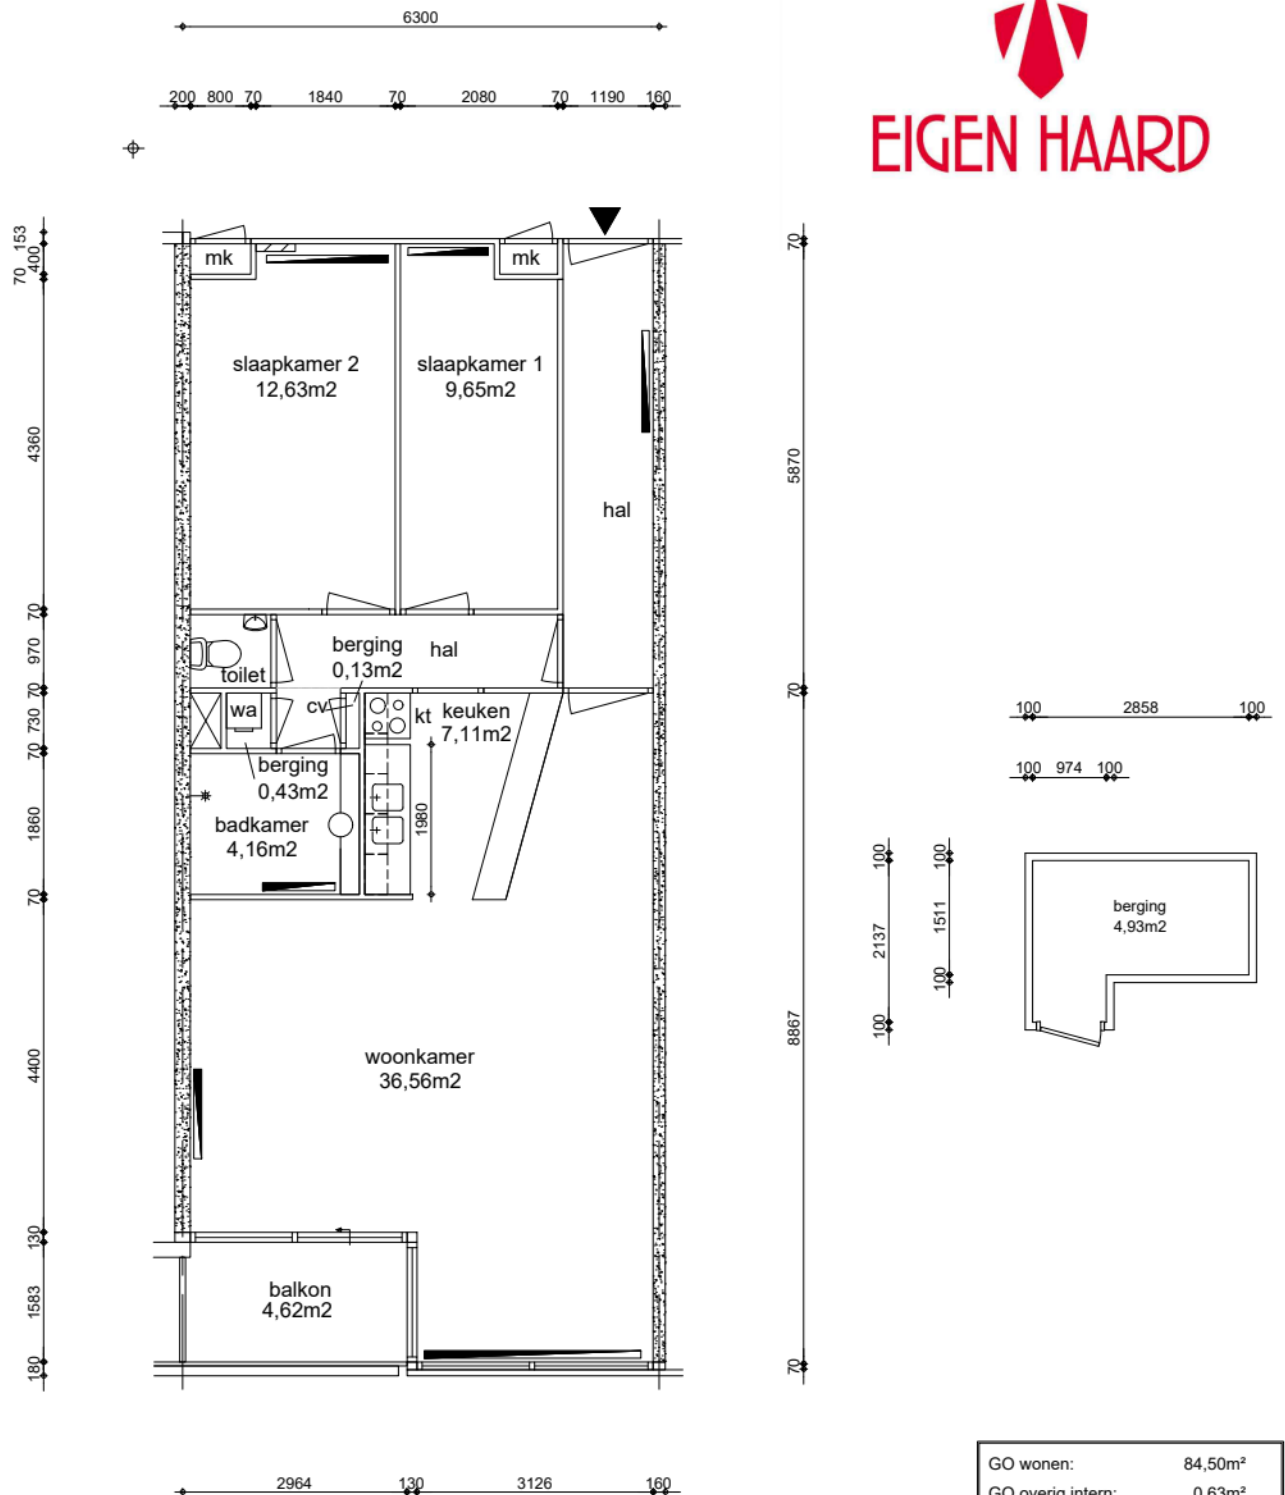

Appartement
GO wonen 84,50m²

GO wonen:	84,50m ²
GO overig intern:	0,63m ²
GO overig extern:	4,93m ²

Woonoppervlakte:	71,15m ²
------------------	---------------------

Renvooi

wp	plafondhoogte (circa)
oz	opstelplaats warmtepomp
zb	omvormer zonnepanelen
mk	opstelplaats zonneboiler
mv	meterkast
wtw	mechanische ventilatie unit
kt/ekt	opstelplaats warmteterugwinningunit
kk/wm	kooktoestel, elektrisch kooktoestel
cv	plaatsingsruimte koelkast, wasmachine
geiser	opstelplaats cv-ketel
mh	opstelplaats geiser
gk	opstelplaats moederhaard
b.	opstelplaats gaskachel
	opstelplaats elektrische boiler
	radiator



Maatvoering is in millimeters, en is slechts ter indicatie !
Alle op de tekening aangegeven maten zijn "circa" maten.
Er kunnen geen rechten aan de tekening worden ontleend

VERHUURPLATTEGROND

Type 4

onderwerp

Buikslotermeerplein 31, 1025 ES, Amsterdam
2e verdieping

datum	02-10-2008	getekend	ENVastgoed	schaal	1:100	OGE nr.	E-0006307
gewijzigd	04-12-2019	gewijzigd	07-11-2025	gewijzigd		tekeningform	A4

Arlandaweg 88, Postbus 67065, 1060 JB Amsterdam , telefoon nr. 020-6801801