


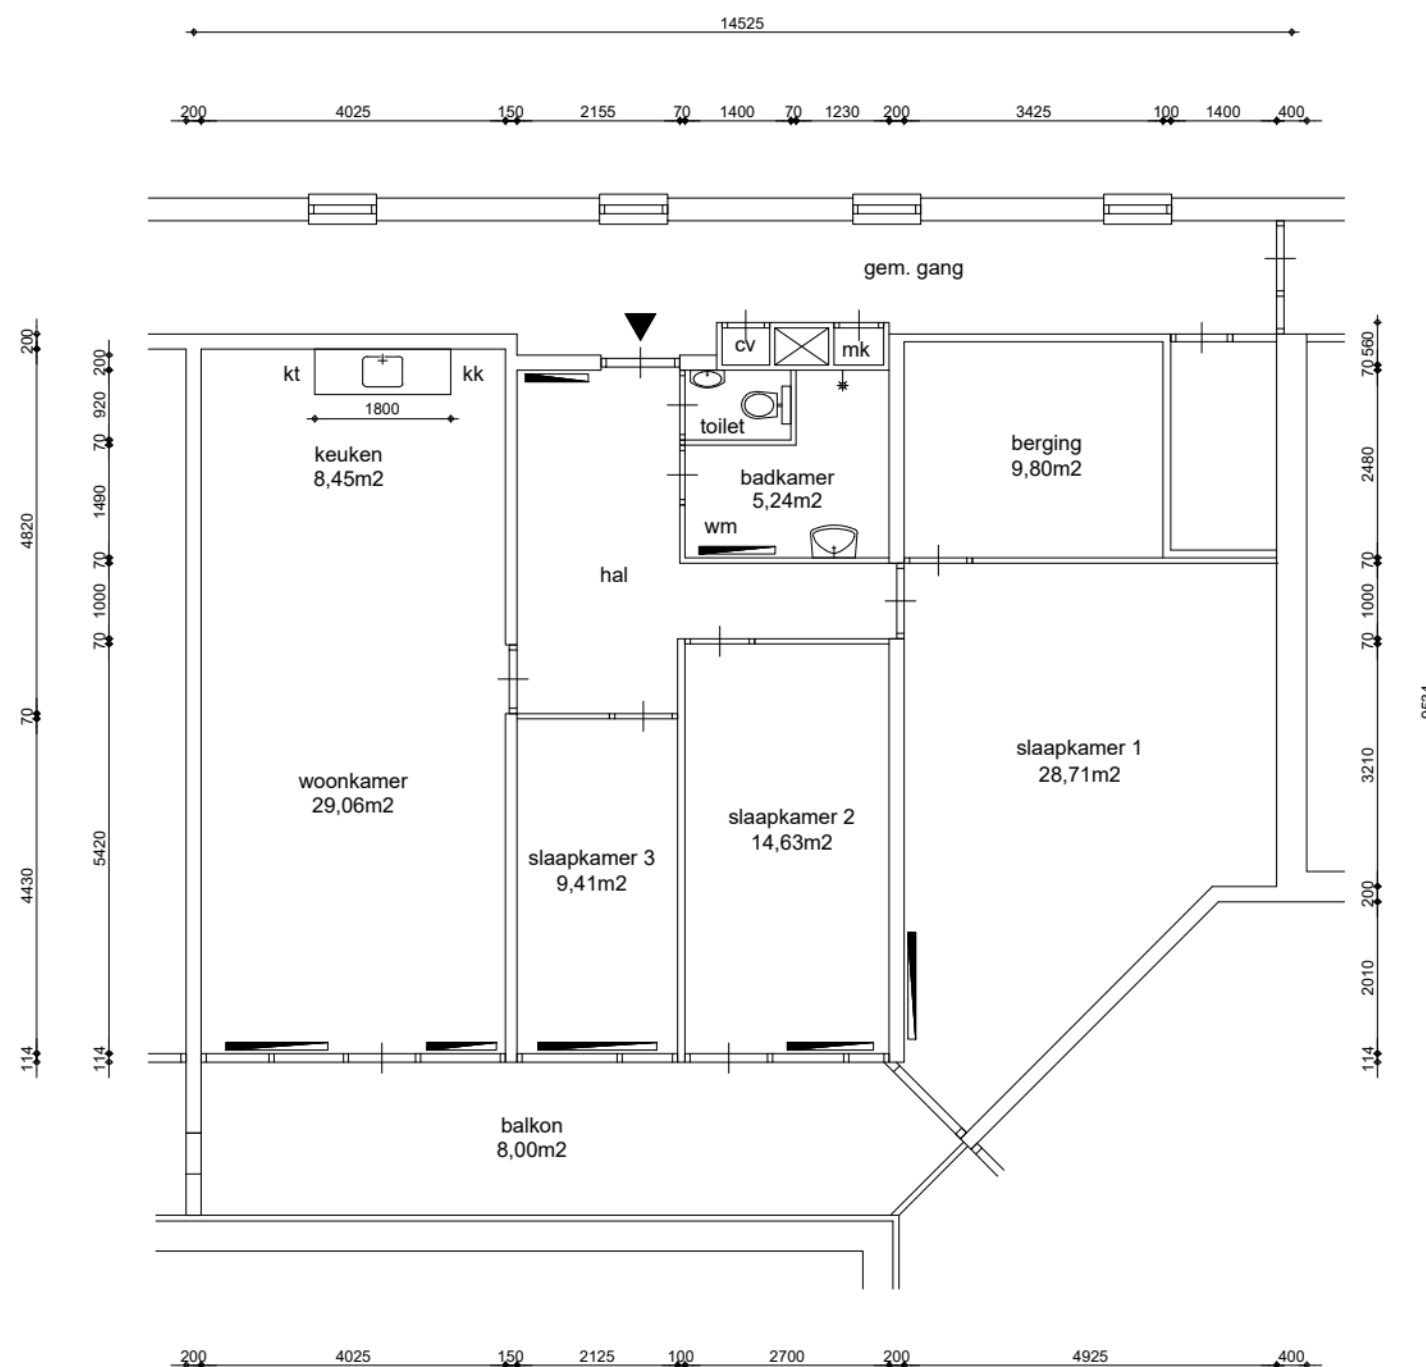

Appartement
GO wonen 120,78m²



Renvooi

wp	plafondhoogte (circa)
oz	opstelplaats warmtepomp
zb	opstelplaats omvormer zonnepanelen
mk	opstelplaats zonneboiler
mv	meterkast
wtw	mechanische ventilatie unit
kt/ekt	opstelplaats warmteterugwinningunit
kk/wm	kooktoestel, elektrisch kooktoestel
cv	plaatsingsruimte koelkast, wasmachine
geiser	opstelplaats cv-ketel
mh	opstelplaats geiser
gk	opstelplaats moederhaard
b.	opstelplaats gaskachel
	opstelplaats elektrische boiler
	radiator

GO wonen:	120,78m²
GO overig intern:	0,63m²
GO overig extern:	3,18m²

Woonoppervlakte:	96,79m²
------------------	---------



Maatvoering is in millimeters, en is slechts ter indicatie !
Alle op de tekening aangegeven maten zijn "circa" maten.
Er kunnen geen rechten aan de tekening worden ontleend

VERHUURPLATTEGROND			Type 10
onderwerp Joke Smitlaan 56, 1187 RE, Amstelveen			
1e verdieping			
datum	getekend	schaal	OGE nr.
22-04-2015	ENVastgoed	1:100	E-0061142
gewijzigd	gewijzigd	gewijzigd	tekeningform
13-01-2026			A3
Arlandaweg 88, Postbus 67065, 1060 JB Amsterdam , telefoon nr. 020-6801801			