


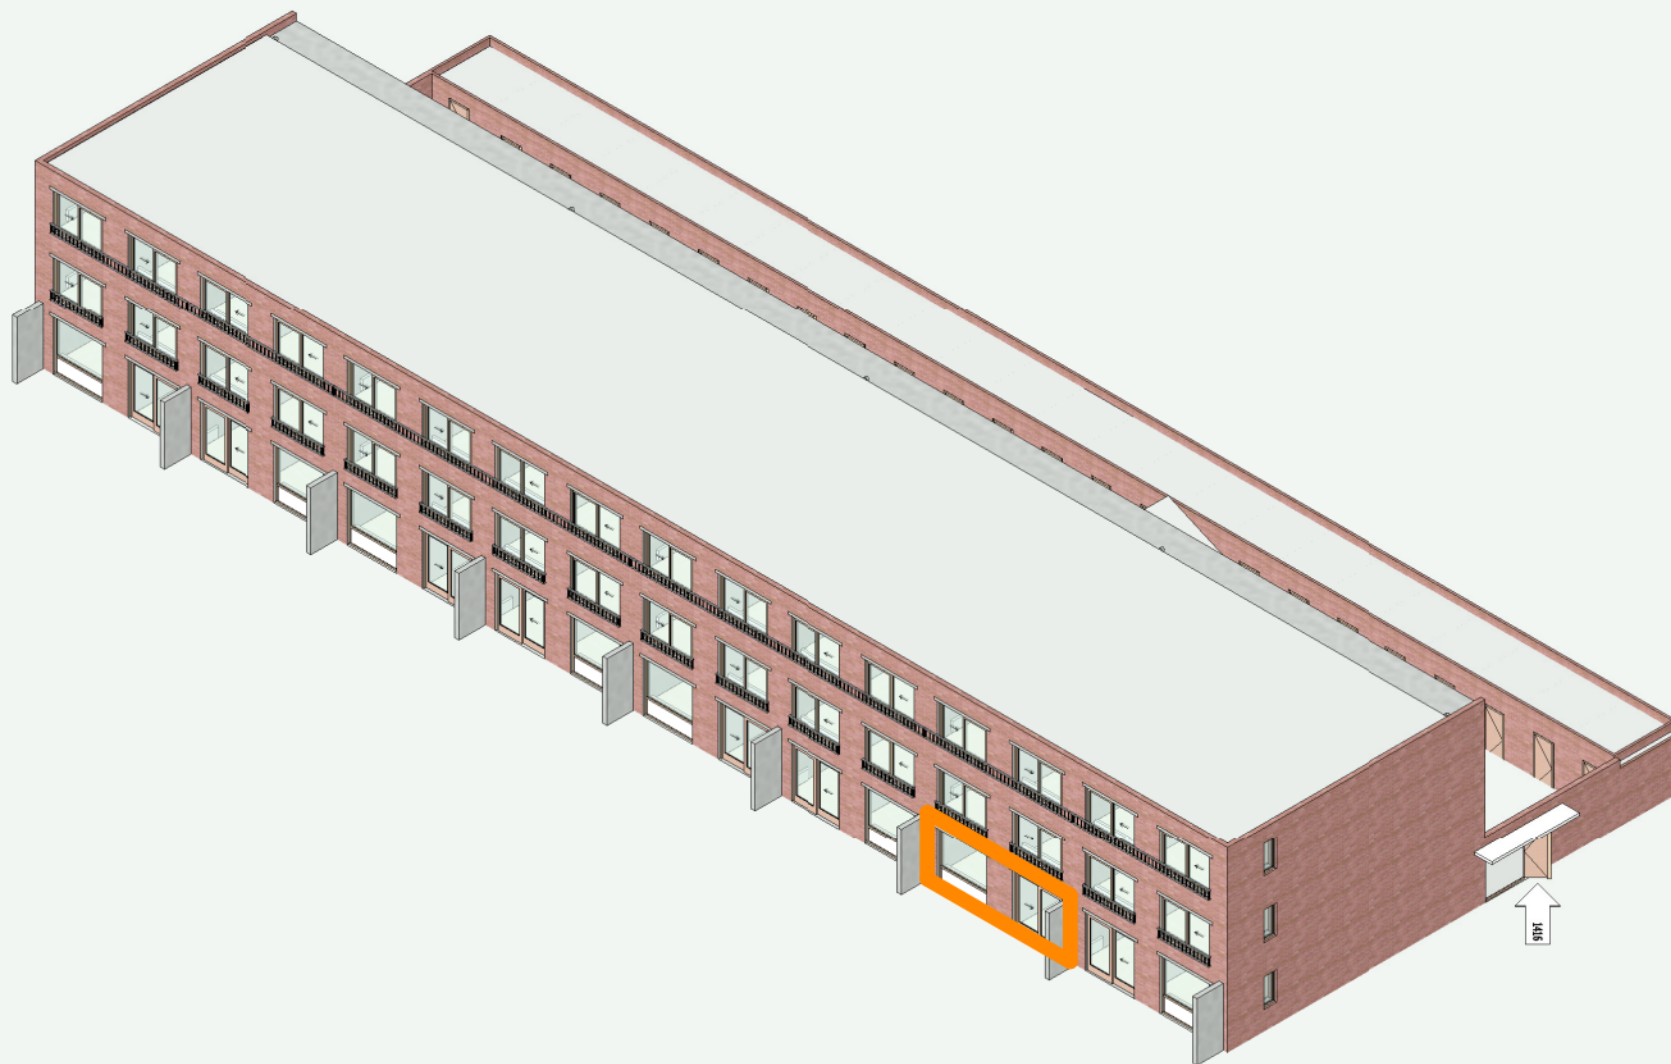

Alle afmetingen zijn in millimeters. Aan deze tekening kunnen geen rechten worden ontleend. Afmetingen kunnen in werkelijkheid afwijken.

Adres : Bolacaciahof 3, Almere Stad
Complex : 1416.2

Type : FLD
VHE : 41600003

Bouwjaar : 1994
Verdieping : Bg

Formaat : A4
Datum : 01 jan 2025