


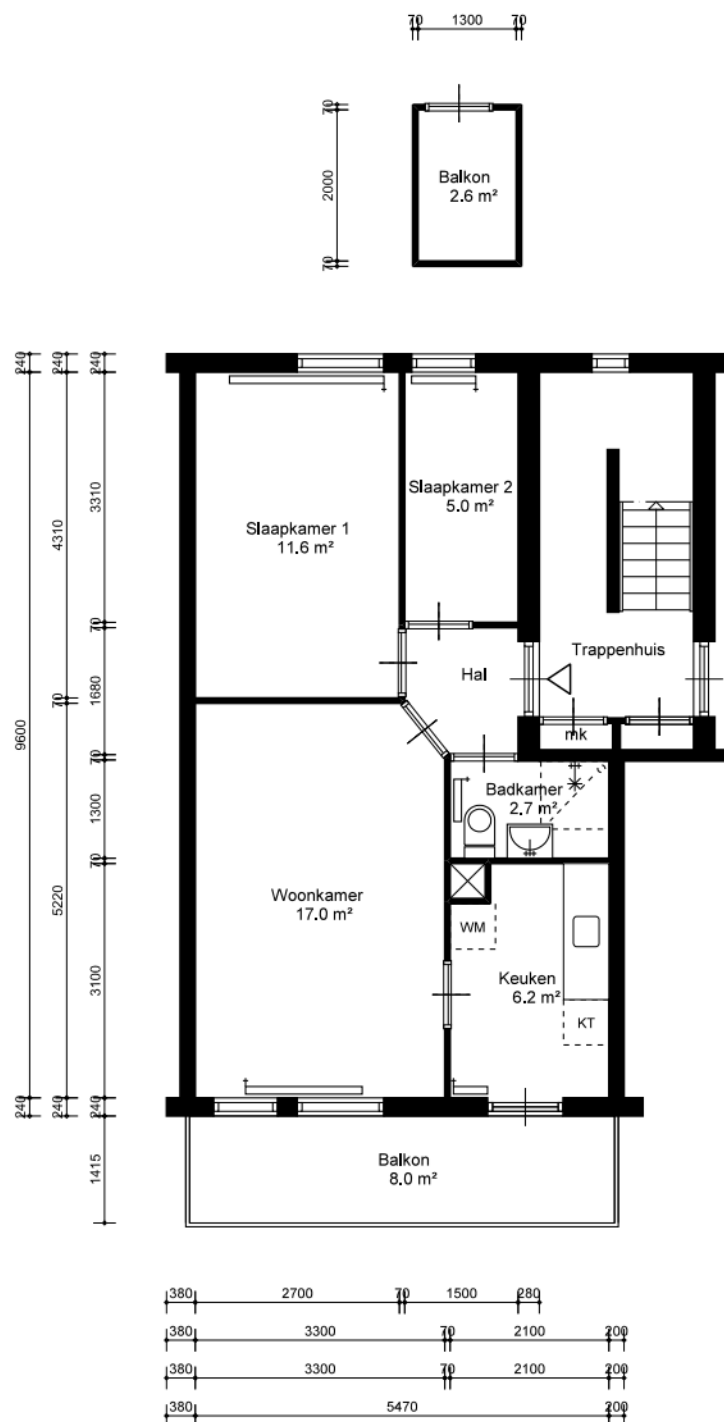

Gaasperdamstraat 3
1507JR Zaandam

Complex 13800

Type A

Schaal 1:100



Formaat 210x 297

Datum 12-12-2025

VHE-nummer

21222

Maten onder voorbehoud. Aan deze tekening kunnen geen rechten ontleend worden.

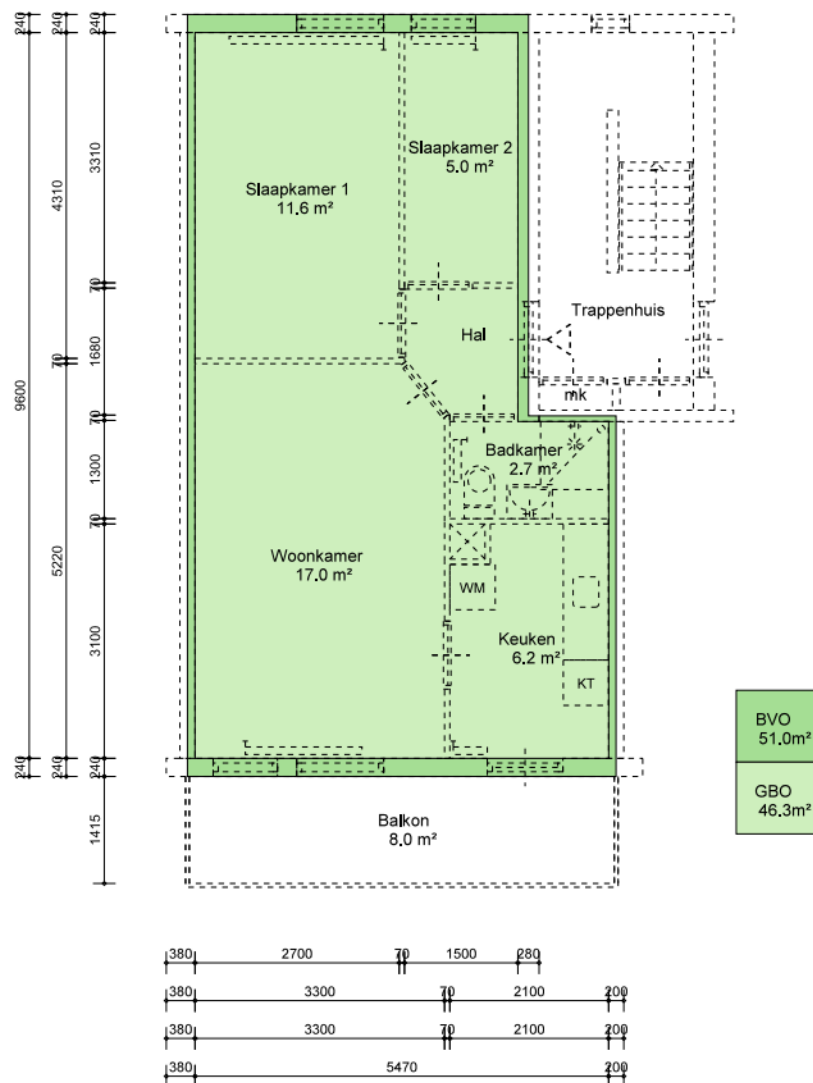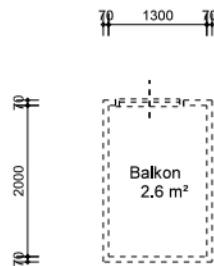

BVO
51,0 m²

GBO
46,3 m²

VVO
m²



ROCHDALE

Gaasperdamstraat 3
1507JR Zaandam

Onderwerp
NEN-2580 Demarcatietekening

Getekend door **EN-Vastgoed**
Berging extern **Aanwezig** Oppervlakte: 2,6 m²
Contactmedium **info@rochdale.nl**

Complex 13800

Type A

Schaal 1:100

Formaat 210x 297

Datum 12-12-2025

VHE-nummer
21222

Maten onder voorbehoud. Aan deze tekening kunnen geen rechten ontleend worden.

21222_Gaasperdamstraat 3 _P0_NEN