


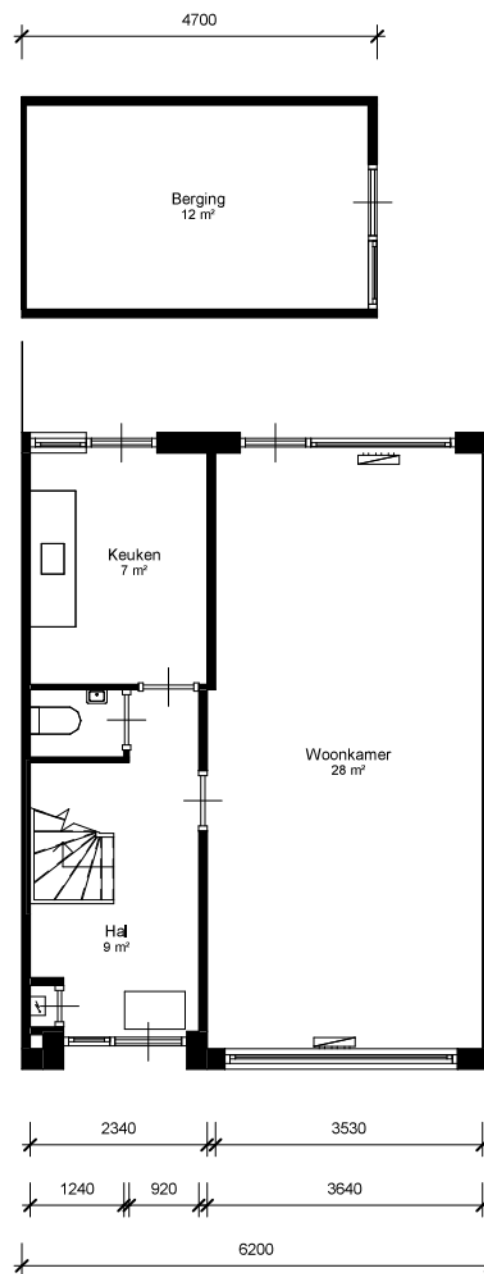

LEGENDA

	= kast
	= meterkast
	= deur
	= entree deur
	= keukenblok
	= wastafel / fontein
	= toilet
	= douche
	= bad
	= opstelplaats kooktoestel
	= opstelplaats koelkast
	= opstelplaats wasmachine
	= opstelplaats wasdroger
	= cv ketel
	= boiler
	= mechanische ventilatie

0 1 2 3 4 5m



Adres: Nooit Gedacht 21

Complex nummer: 14590

VHE-NR: 1459009003

Woningtype: 14590_WoningtypeA1

Verdieping: 00 Begane grond

Datum: 12-05-2023


LET OP: Aan deze tekening kunnen geen rechten worden ontleend.

Plaats: Muiden

Schaal: 1 : 100

Format: A4

Luxs B.V.

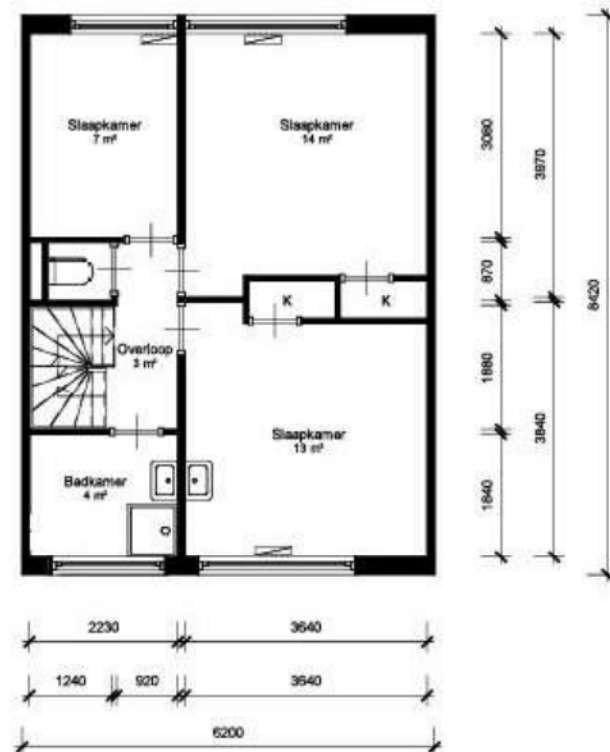

0 1 2 3 4 5m

LEGENDA

- = kast
- = meterkast
- = deur
- = entree deur
- = keukenblok
- = wastafel / fontein
- = toilet
- = douche
- = bad
- = opstelplaats kooktoestel
- = opstelplaats koelkast
- = opstelplaats wasmachine
- = opstelplaats wasdroger
- = cv ketel
- = boiler
- = mechanische ventilatie



Adres: Nooit Gedacht 21

Complex nummer: 14590

VHE-NR: 1459009003

Woningtype: 14590_WoningtypeA1

Verdieping: 01 Eerste verdieping

Datum: 12-05-2023

LET OP: Aan deze tekening kunnen geen rechten worden ontleend.

Plaats: Muiden


Schaal: 1 : 100

Formet: A4

Luxe B.V.

LEGENDA

	= kast
	= meterkast
	= deur
	= entree deur
	= keukenblok
	= wastafel / fontein
	= toilet
	= douche
	= bad
	= opstelplaats kooktoestel
	= opstelplaats koelkast
	= opstelplaats wasmachine
	= opstelplaats wasdroger
	= cv ketel
	= boiler
	= mechanische ventilatie

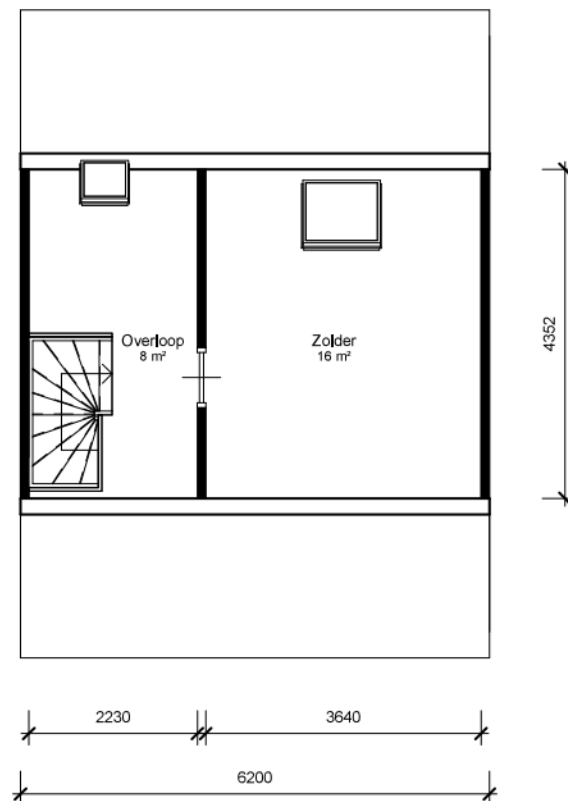

Adres: Nooit Gedacht 21

Plaats: Muiden

Complex nummer: 14590

Verdieping: 02 Tweede verdieping

Schaal: 1 : 100

VHE-NR: 1459009003

Datum: 12-05-2023

Format: A4

Luxs B.V.

Woningtype: 14590_WoningtypeA1

LET OP: Aan deze tekening kunnen geen rechten worden ontleend.