
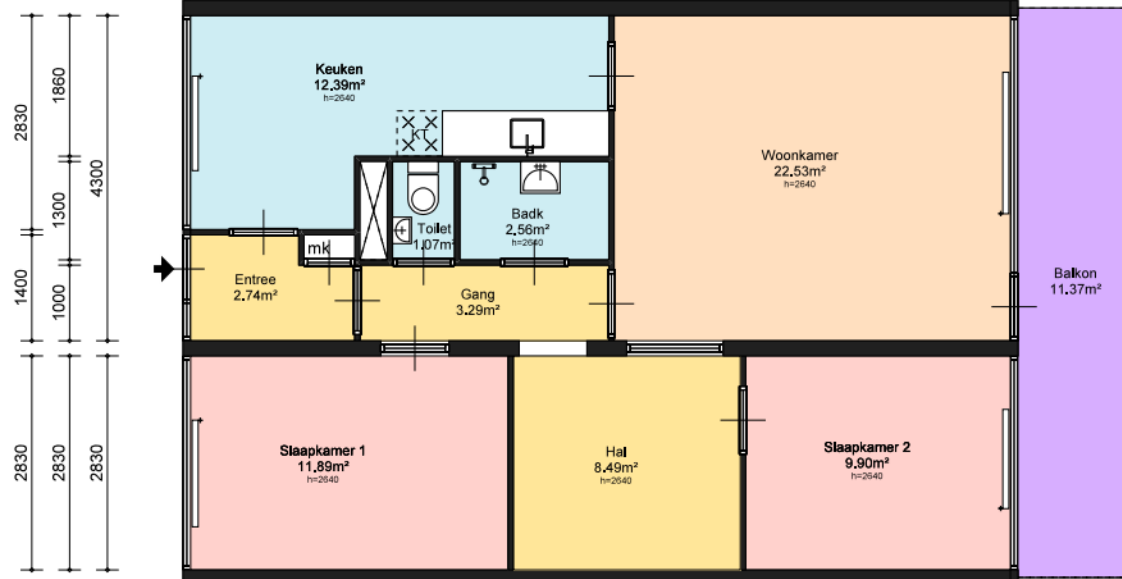
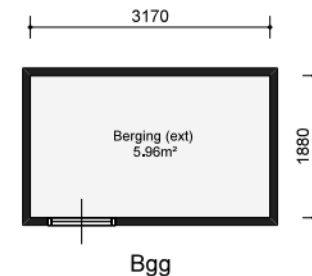


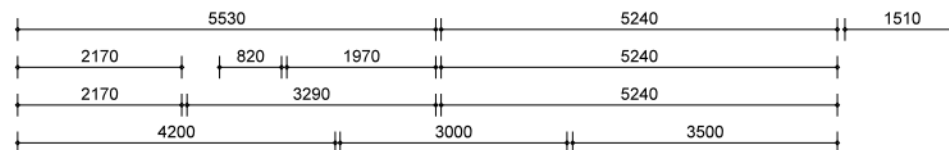

Ruimte	WWS	GBO
Woonkamer	22,53	22,53
Slaapkamer 1	11,89	11,89
Slaapkamer 2	9,90	9,90
Keuken	12,39	12,39
Badkamer	2,56	2,56
Berging (ext) 1	5,96	
Toileet	1,07	
Entree	2,74	
Gang	3,29	
Hal	8,49	
Balkon 1	11,37	
GBO Totaal	77,83	
BVO Totaal	83,13	
NVO Totaal	74,86	

6e Verdieping

Verkeersruimte	
Woonruimte	
Slaapruimte	
Natte cel / keuken	
Overige ruimten	

Staan / Hangend toilet	: Staand
Type aansluiting kookpunt	: Gas
Thermostaatkranen / aantal	: 4
Type verwarming	: Blokverwarming
Badkamer scheercontact / wcd aantal	:
Lengte aanrechtblad	: 2200
Aantal bovenkasten keuken	: 4

Ymere

Ymere
Jollemanhof 8
1019 GW Amsterdam
T: (088) - 000 89 00
E: klantenservice@ymere.nl
I: www.ymere.nl

INNAX
Industrielaan 34
3903 AD Veenendaal
T: (088) - 553 3000
E: info@innax.nl
I: www.innax.nl

Adres: Keulsevaartstraat 637
1382 CA Weesp
Complex: Keulsevaar
VHE-nr: 145043005132

Revisie:

Formaat: A4L
Schaal: 1:100
Tekenaar: sf
Datum: 17-12-2025