

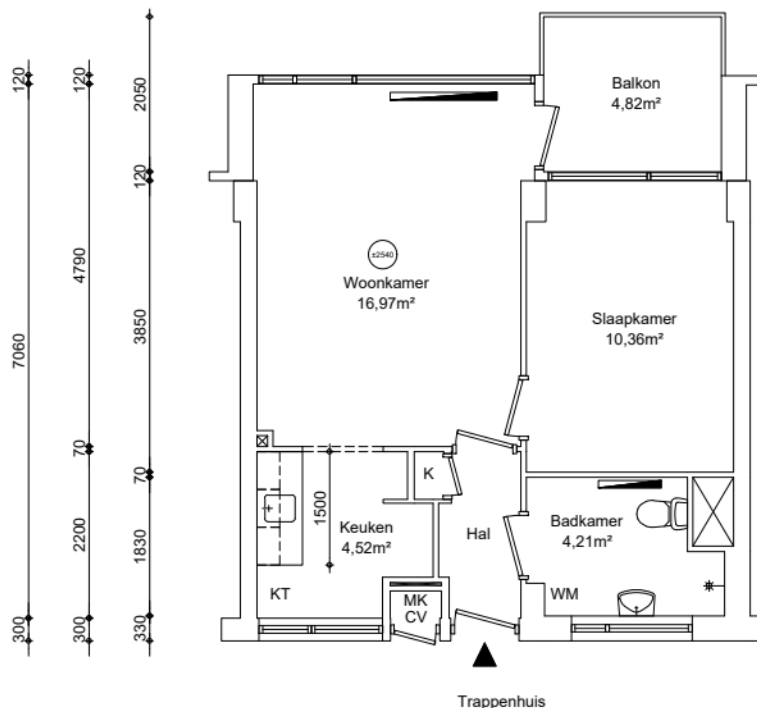


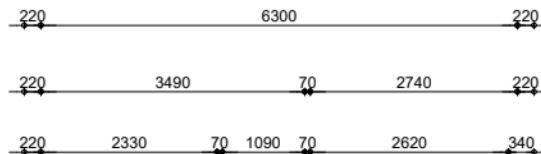

Appartement
GO wonen 39,93m²

GO wonen:	39,93m²
GO overig intern:	0,24m²
GO overig extern:	2,78m²

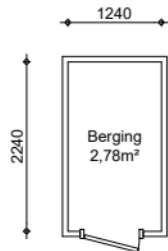

Renvooi

wp	opstelplaats warmtepomp
oz	opstelplaats omvormer zonnepanelen
zb	opstelplaats zonneboiler
mk	meterkast
mv	mechanische ventilatie unit
wtw	opstelplaats warmteterugwinningunit
kt/ekt	kooktoestel, elektrisch kooktoestel
kk/wm	plaatsingsruimte koelkast, wasmachine
cv	opstelplaats cv-ketel
geiser	opstelplaats geiser
mh	opstelplaats moederhaard
gk	opstelplaats gaskachel
b.	opstelplaats elektrische boiler
	radiator



Maatvoering is in millimeters, en is slechts ter indicatie !
Alle op de tekening aangegeven maten zijn "circa" maten.
Er kunnen geen rechten aan de tekening worden ontleend

onderwerp President Kennedylaan 515, Amsterdam			
7e Verdieping Tussen			
datum 10-09-2024	getekend ENVastgoed	schaal 1:100	OGE nr. E-0025591
gewijzigd	gewijzigd	gewijzigd	tekeningform A4