

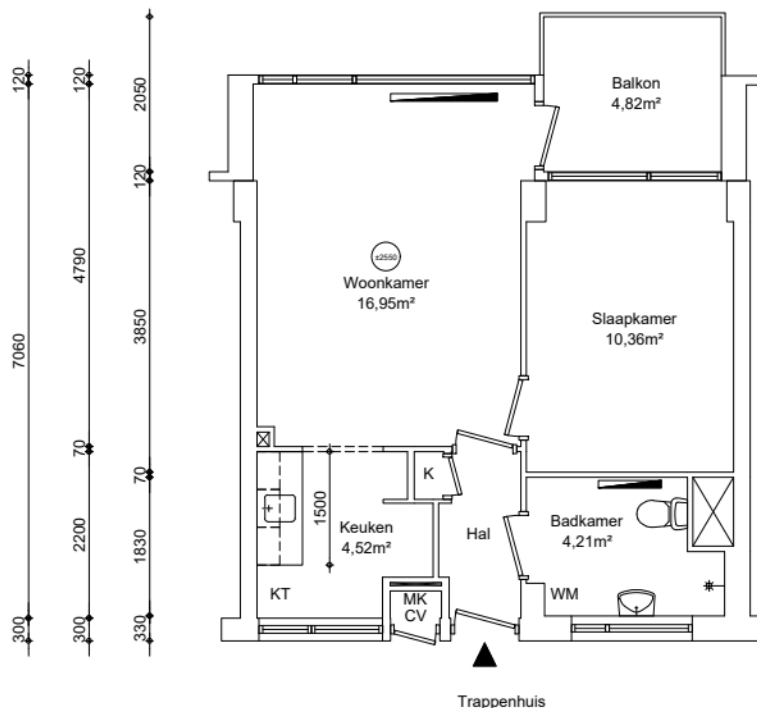


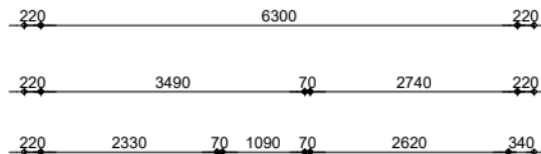

Appartement
GO wonen 39,93m²

GO wonen:	39,93m²
GO overig intern:	0,24m²
GO overig extern:	2,93m²

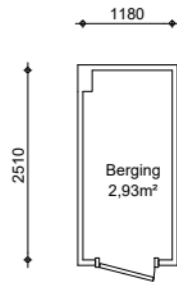

Renvooi

wp	plafondhoogte (circa)
oz	opstelplaats warmtepomp
zb	opstelplaats omvormer zonnepanelen
mk	opstelplaats zonneboiler
mv	meterkast
wtw	mechanische ventilatie unit
kt/ekt	opstelplaats warmteterugwinningunit
kk/wm	kooktoestel, elektrisch kooktoestel
cv	plaatsingsruimte koelkast, wasmachine
geiser	opstelplaats cv-ketel
mh	opstelplaats geiser
gk	opstelplaats moederhaard
b.	opstelplaats gaskachel
	opstelplaats elektrische boiler
	radiator



Maatvoering is in millimeters, en is slechts ter indicatie !
Alle op de tekening aangegeven maten zijn "circa" maten.
Er kunnen geen rechten aan de tekening worden ontleend

onderwerp President Kennedylaan 357, Amsterdam			
5e Verdieping Tussen			
datum 18-09-2024	getekend ENVastgoed	schaal 1:100	OGE nr. E-0025447
gewijzigd	gewijzigd	gewijzigd	tekeningform A4