
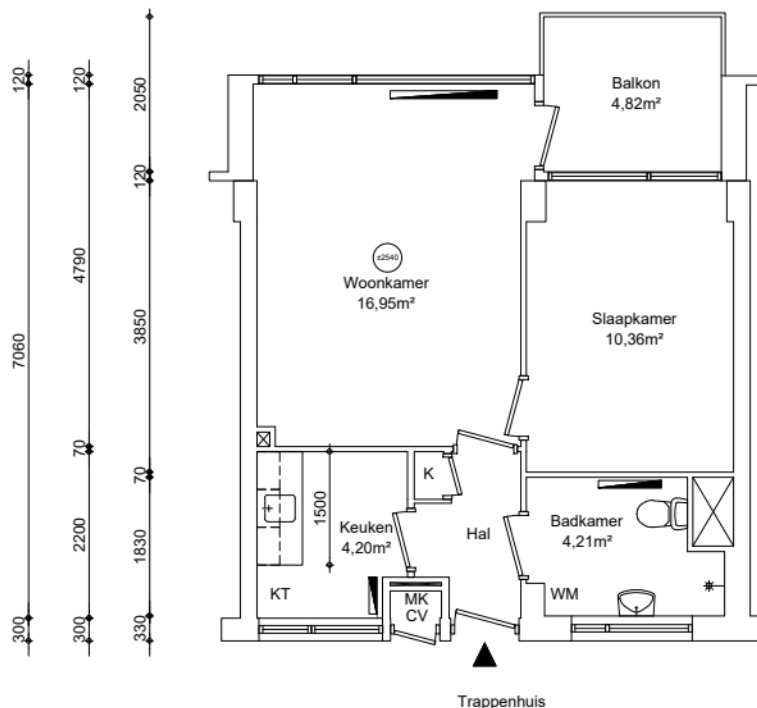
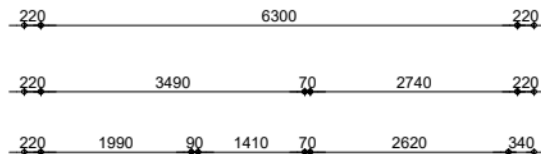


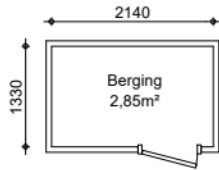

Appartement
GO wonen 39,93m²

GO wonen:	39,93m²
GO overig intern:	0,24m²
GO overig extern:	2,85m²

Woonoppervlakte: 34,72m²

1m² aftrek woonopp.
vanwege toilet in badk. : ja



Renvooi

(2540)	plafondhoogte (circa)
wp	opstelplaats warmtepomp
oz	opstelplaats omvormer zonnepanelen
zb	opstelplaats zonneboiler
mk	meterkast
mv	mechanische ventilatie unit
wtw	opstelplaats warmteterugwinningseenheid
kt/ekt	kooktoestel, elektrisch kooktoestel
kk/wm	plaatsingsruimte koelkast, wasmachine
cv	opstelplaats cv-ketel
geiser	opstelplaats geiser
mh	opstelplaats moederhaard
gk	opstelplaats gaskachel
b.	opstelplaats elektrische boiler
	radiator



Maatvoering is in millimeters, en is slechts ter indicatie !
Alle op de tekening aangegeven maten zijn "circa" maten.
Er kunnen geen rechten aan de tekening worden ontleend

onderwerp President Kennedylaan 581, Amsterdam			
8e Verdieping		Tussen	
datum 06-11-2024	getekend ENVastgoed	schaal 1:100	OGE nr. E-0025556
gewijzigd	gewijzigd	gewijzigd	tekeningform A4

Arlandaweg 88, Postbus 67065, 1060 JB Amsterdam , telefoon nr. 020-6801801