


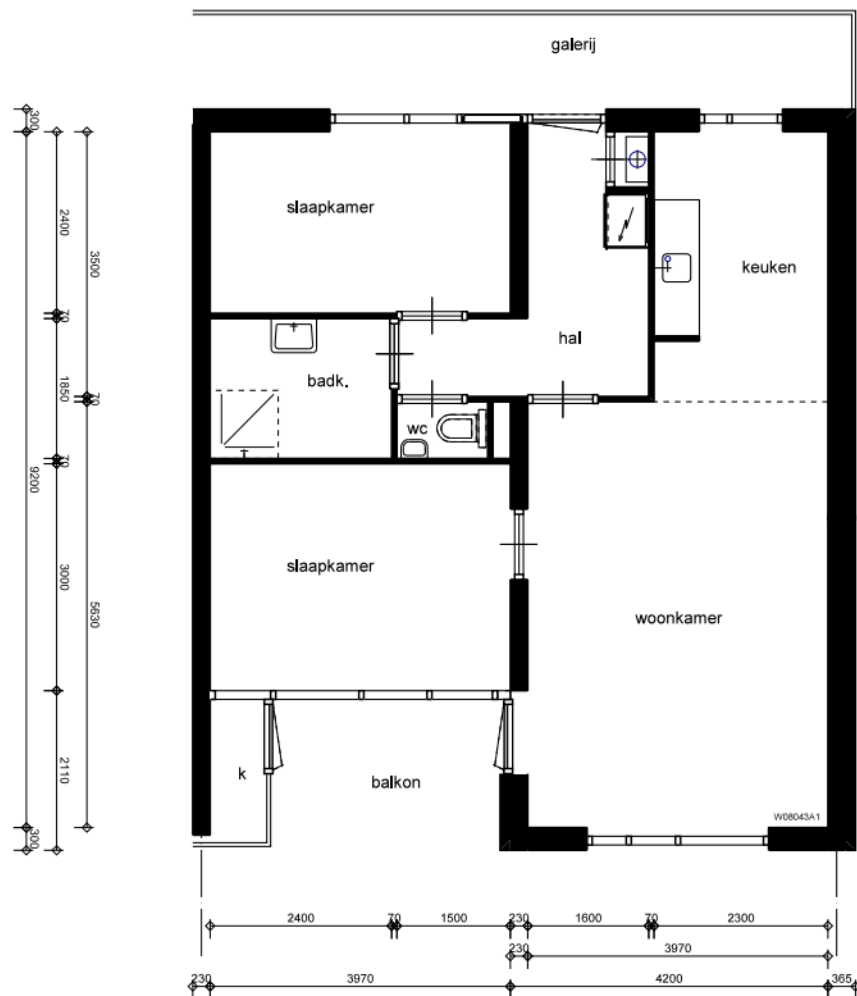

onderwerp:

Olympiaplein 76

schaal:

1:100

datum:

06-02-2026

type:

Complex 320

bouwjaar:

1982

TvV. aan deze tekening kunnen
 geen rechten worden ontleend