


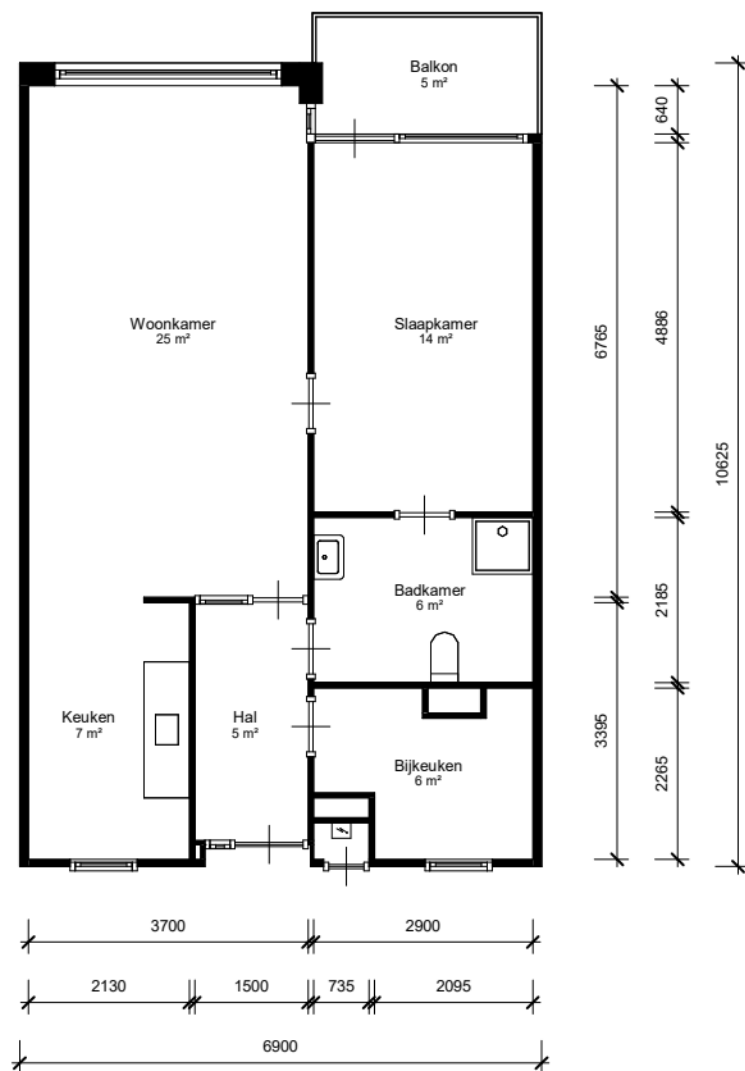

LEGENDA

	= kast
	= meterkast
	= deur
	= entree deur
	= keukenblok
	= wastafel / fontein
	= toilet
	= douche
	= bad
	= opstelplaats kooktoestel
	= opstelplaats koelkast
	= opstelplaats wasmachine
	= opstelplaats wasdroger
	= cv ketel
	= boiler
	= mechanische ventilatie



Adres: Aaltje Noordewierlaan 5 k

Plaats: XXXXXXXXXX

Complex nummer: 14170

Verdieping: 02 Tweede verdieping

VHE-NR: 1417001037

Datum: 23-01-2023

Format: A4

Schaal: 1 : 100

Woningtype: 14170_WoningtypeA1sp

LET OP: Aan deze tekening kunnen geen rechten worden ontleend.

Luxs B.V.