



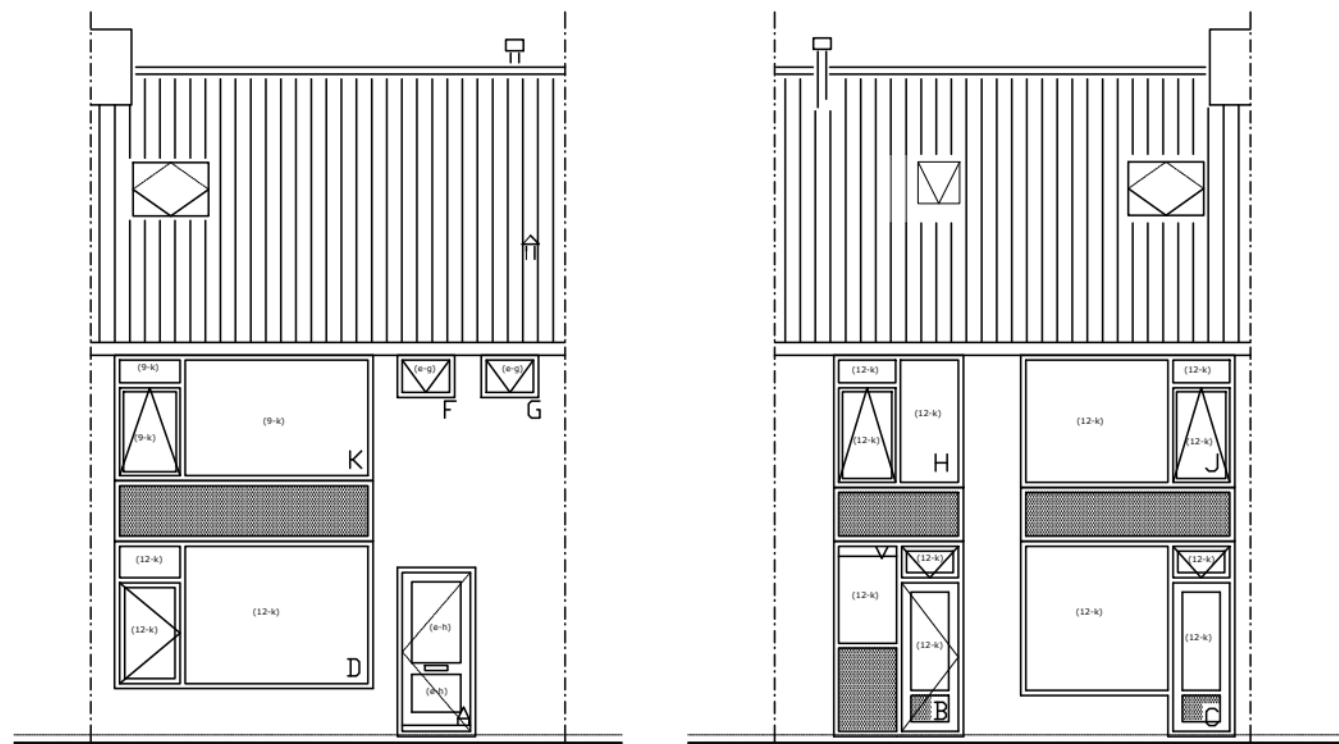

VOORGEVEL

ACHTERGEVEL

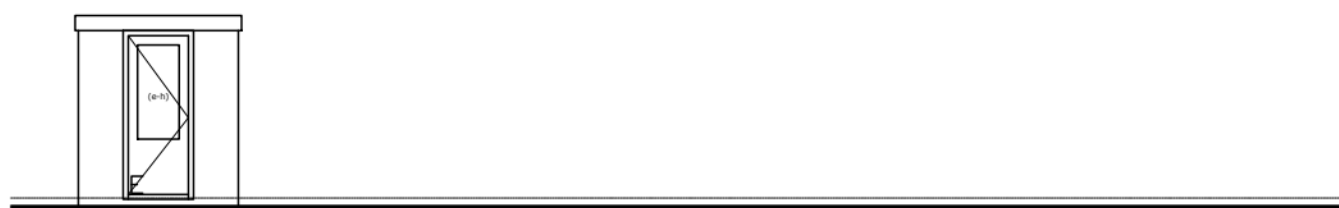

Zijgevel


Kozijn afmetingen

A: 1,03 x 2,23 = 2,3 m ²	E: 2,23 x 0,93 = 2,07m ²	J: 2,83 x 1,75 = 4,95 m ²
B: 1,72 x 2,58 = 4,44 m ²	F: 0,76 x 0,56 = 0,43 m ²	K: 3,42 x 1,66 = 5,68 m ²
C: 2,83 x 2,04 = 5,77 m ²	G: 0,76 x 0,56 = 0,43 m ²	L: 0,78 x 0,88 = 0,69 m ²
D: 3,42 x 1,95 = 6,67m ²	H: 1,72 x 1,75 = 3,01 m ²	N: 0,34 x 0,56 = 0,19 m ²

Vloerisolatie	= 0m ²
Dakisolatie	= 59,32 m ²

Complex 300083
Erichemstraat 22
4006 EK Tiel
Bouwjaar 1967
Getekend 18-12-2025
Gewijzigd

Let op: Het is mogelijk dat de maten, zoals aangeven op deze tekening, afwijken van de werkelijke situatie, wij aanvaarden geen aansprakelijkheid voor technische en redactionele fouten.

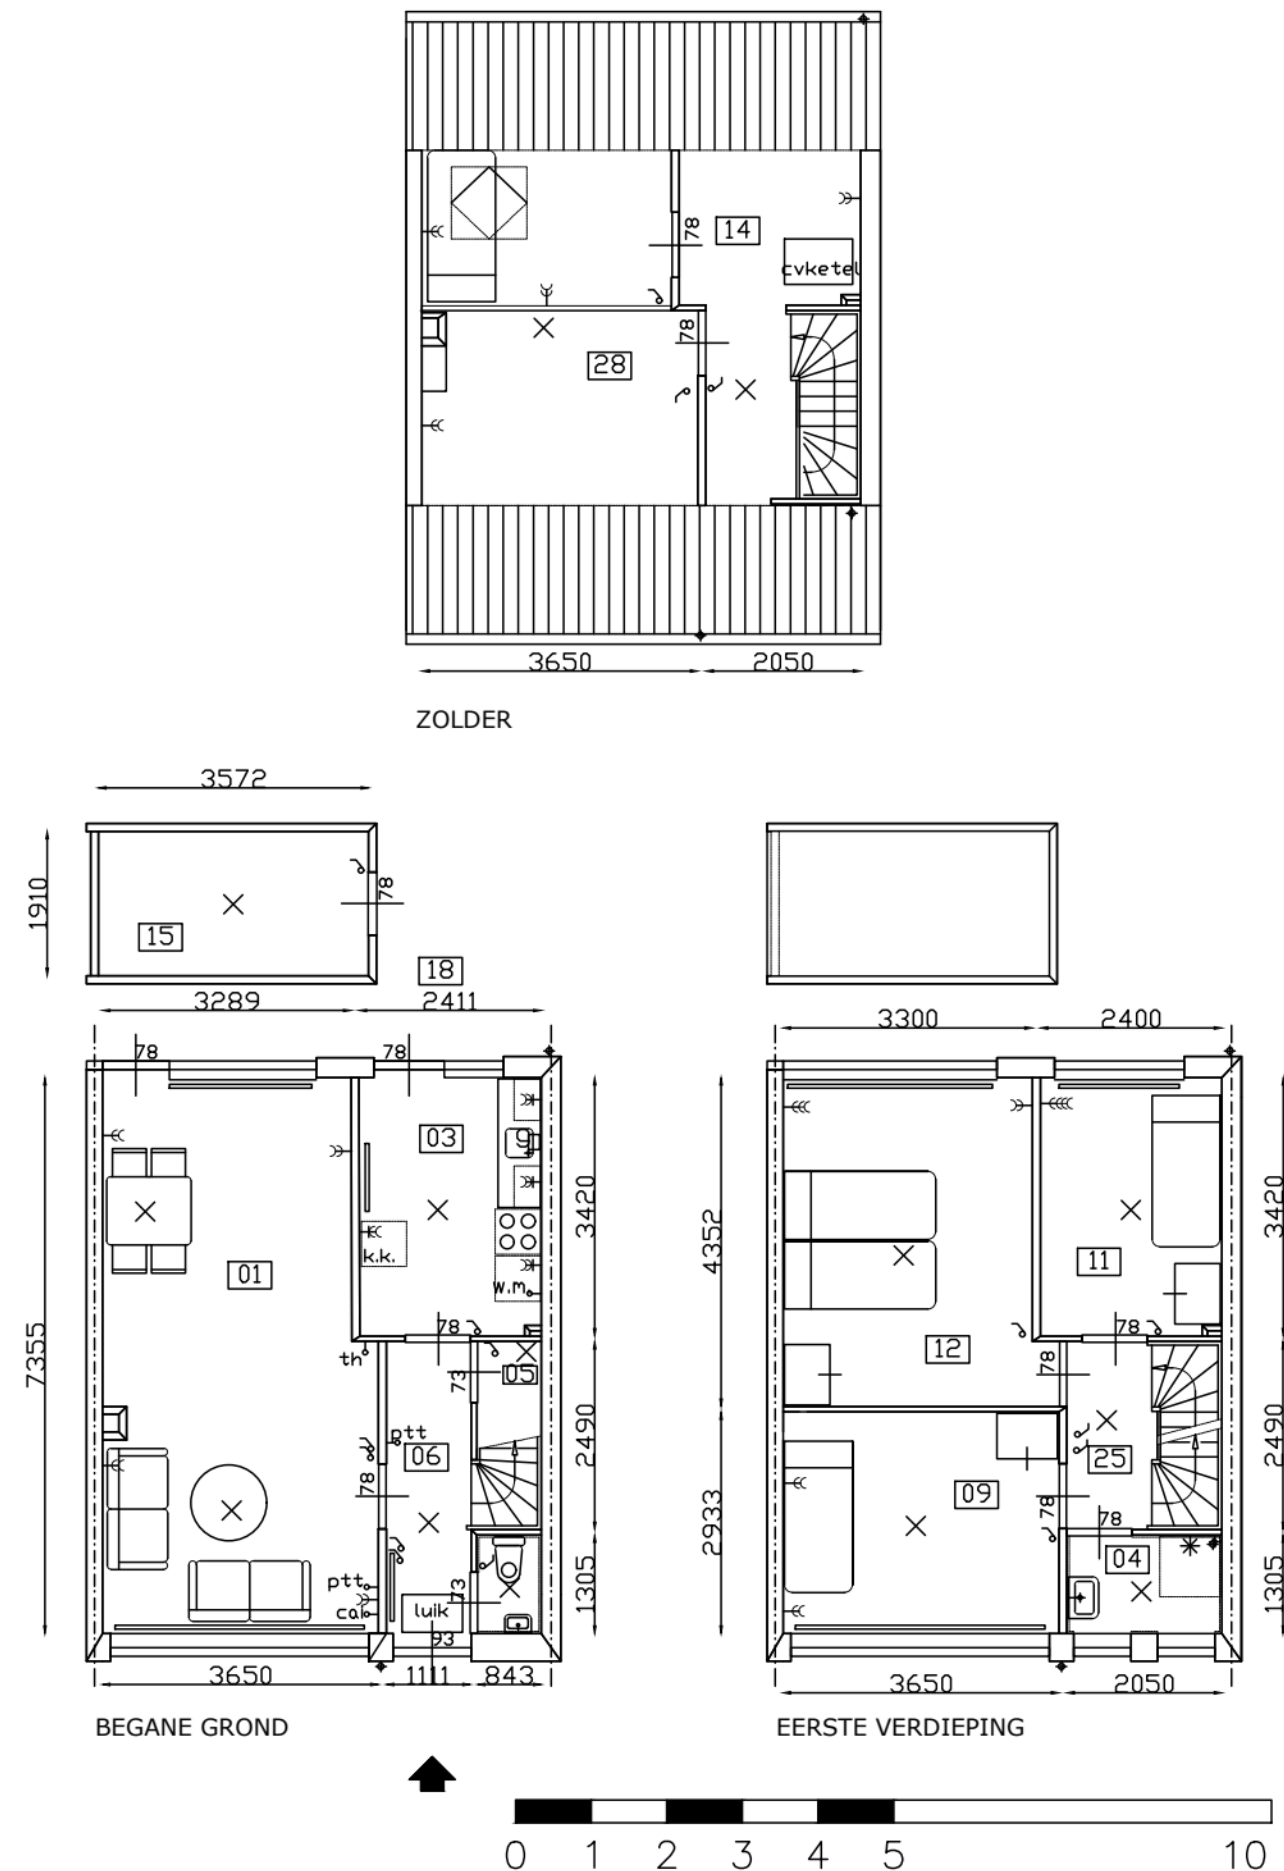

BEGANE GROND

EERSTE VERDIEPING

01. woonkamer	25,6 m ²	06. entree/ hal	4,24 m ²	15. berging	6,7 m ²
02. toilet	1,1 m ²	09. slaapkamer L.V.	10,6 m ²	19. Bergkast	-
03. keuken	8,21 m ²	11. slaapkamer L.A.	8,2 m ²	18. terras	-
04. douche	2,67 m ²	12. slaapkamer R.A.	14,36 m ²	25. overloop	-
05. meterkast	-	14. zolder	-	28. sl. kamer	16,4 m ²

EENGEZINSWONING TYPE I

Let op: Het is mogelijk dat de maten, zoals aangeven op deze tekening, afwijken van de werkelijke situatie, wij aanvaarden geen aansprakelijkheid voor technische en redactionele fouten.

Complex 300083
Erichemstraat 22
4006 EK Tiel
Bouwjaar 1967
Getekend 18-12-2025
Gewijzigd