



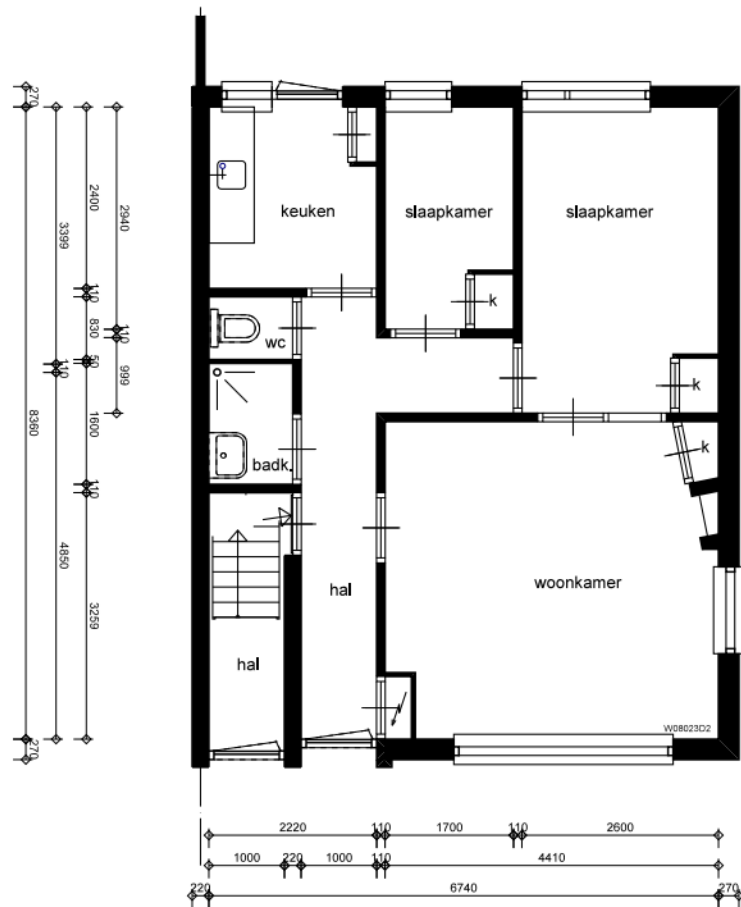

BEGANE GROND

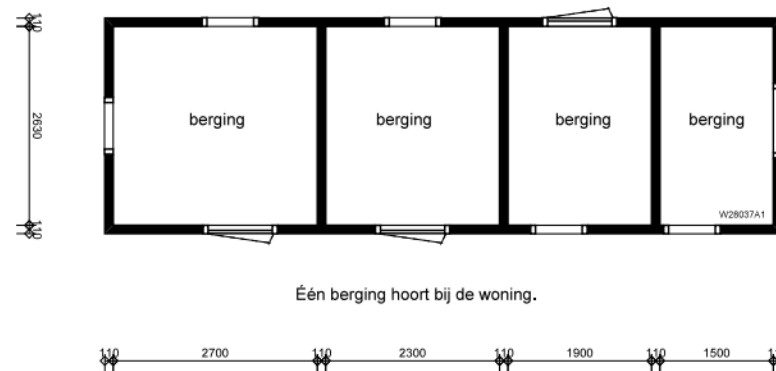

Één berging hoort bij de woning.

BERGING

onderwerp:
Van Uverweg 191

schaal:
1:100

datum:
10-02-2026

type:
Complex 86
bouwjaar:

1953

TvV. aan deze tekening kunnen
geen rechten worden ontleend