


50 1895 100



berging
5.50 m²

100
2900
100

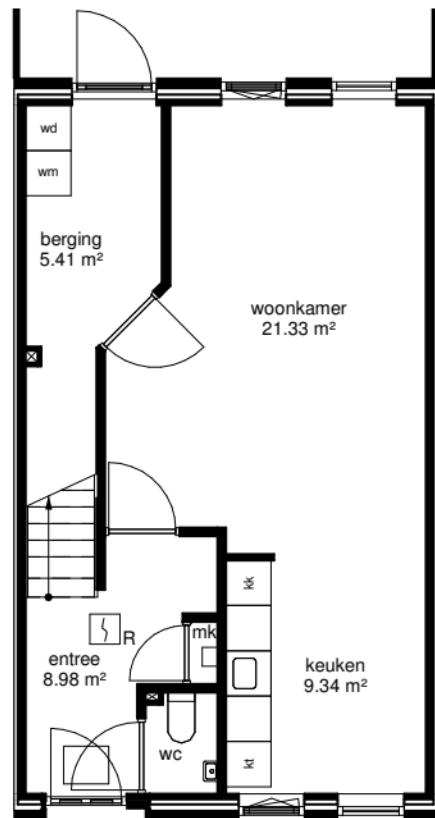

woonkamer
21.33 m²

keuken
9.34 m²

technische ruimte
6.36 m²


slaapkamer
10.78 m²

overloop
4.69 m²

slaapkamer
11.88 m²

badkamer
5.14 m²

3858
2654
110
3200
110
8222
4254
2148

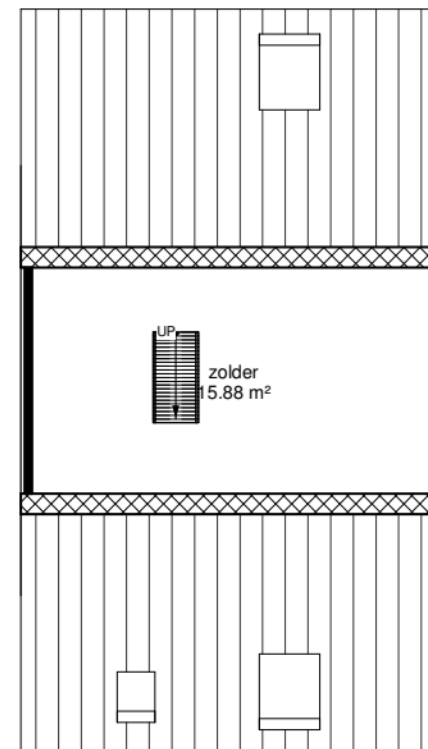

zolder
15.88 m²

3000

150 1805 110 3385 150
1200 1490 110 2650 150
150 1480 110 950 110 2650 150
150 5300 150

begane grond

150 2395 110 2795 150
150 5300 150

eerste verdieping

150 5300 150

tweede verdieping

wold & waard

Adres: 't Zuden 64
Postcode: 9351LH Leek
Schaal: 1 : 100
Datum: 29-12-2021

hitech

Alle maten zijn onder voorbehoud en aan deze tekening kunt u geen rechten ontleenen