


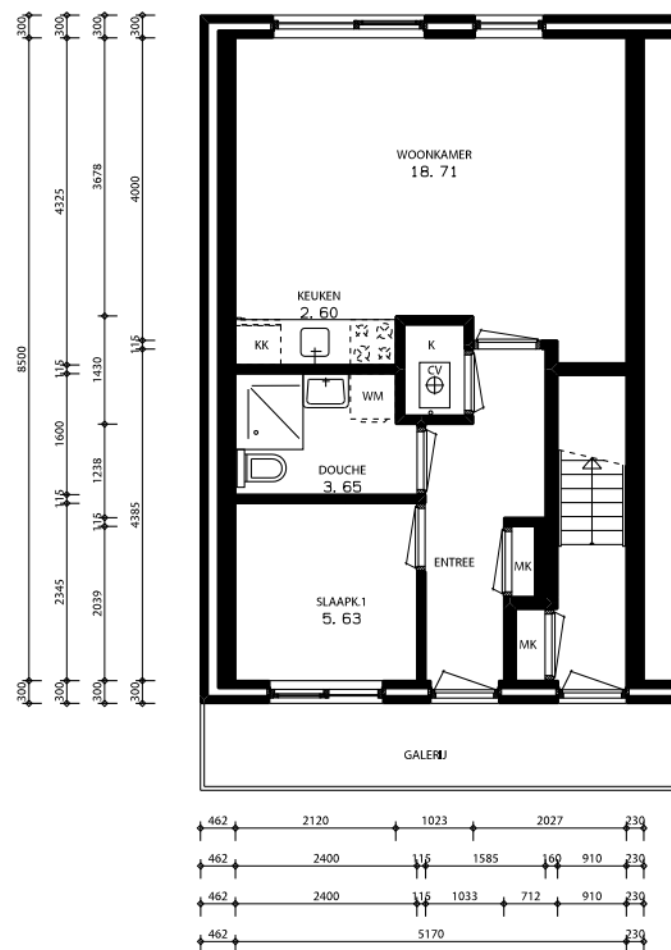

1E VERDIEPING

parteon

Dick Laanplein 1
1521 HT Wormerveer
Telefoon : 075 - 627 50 00
Fax: 075 - 627 55 99
Internet : www.parteon.nl

Schaal : 1:100	Datum Tekening : 29-06-2007	Complex : CF365-1509
Parteon is niet aansprakelijk voor eventuele afwijkingen Niet van tekening meten en niet te gebruiken voor bestellingen		