


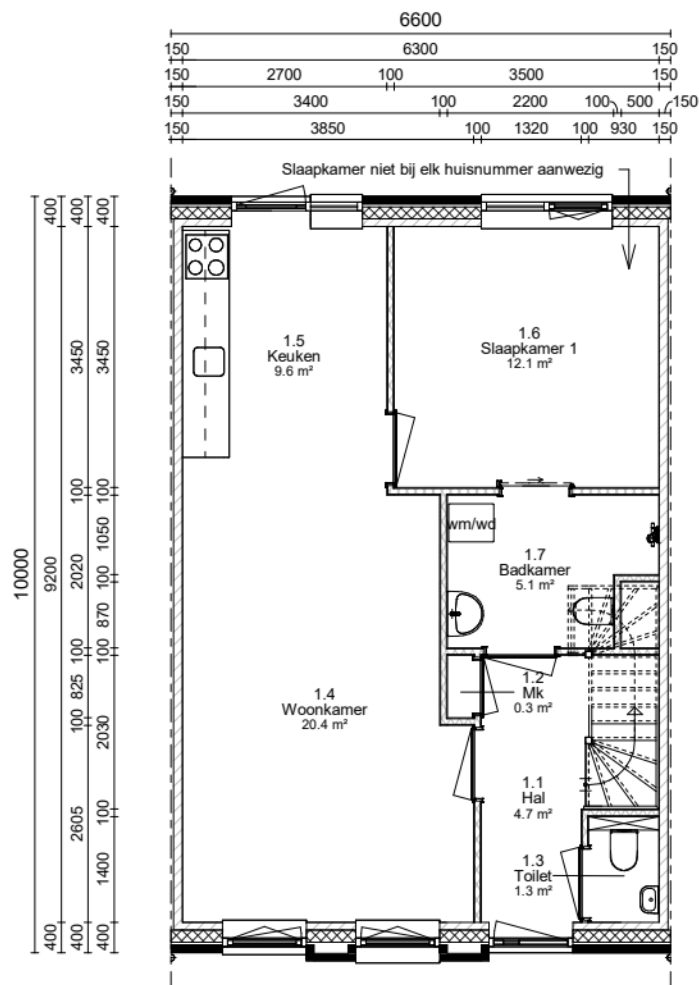

BEGANE GROND

0 1 2 3m

gevel metselwerk
dragende wand
niet dragende wand

adres : Hertog Reinaldlaan, 4001 RB	complex: 523703	schaal : 1:100	getekend : TDC	datum : 14-10-24
woonomgeving : Tiel		fase : Bouwkundig	bouwjaar : 2023	aantal won. : 3
technisch type : F_BG_b		Kleine maatwijzigingen zijn voorbehouden en aan de maatvoering kunnen geen rechten worden ontleend.		