


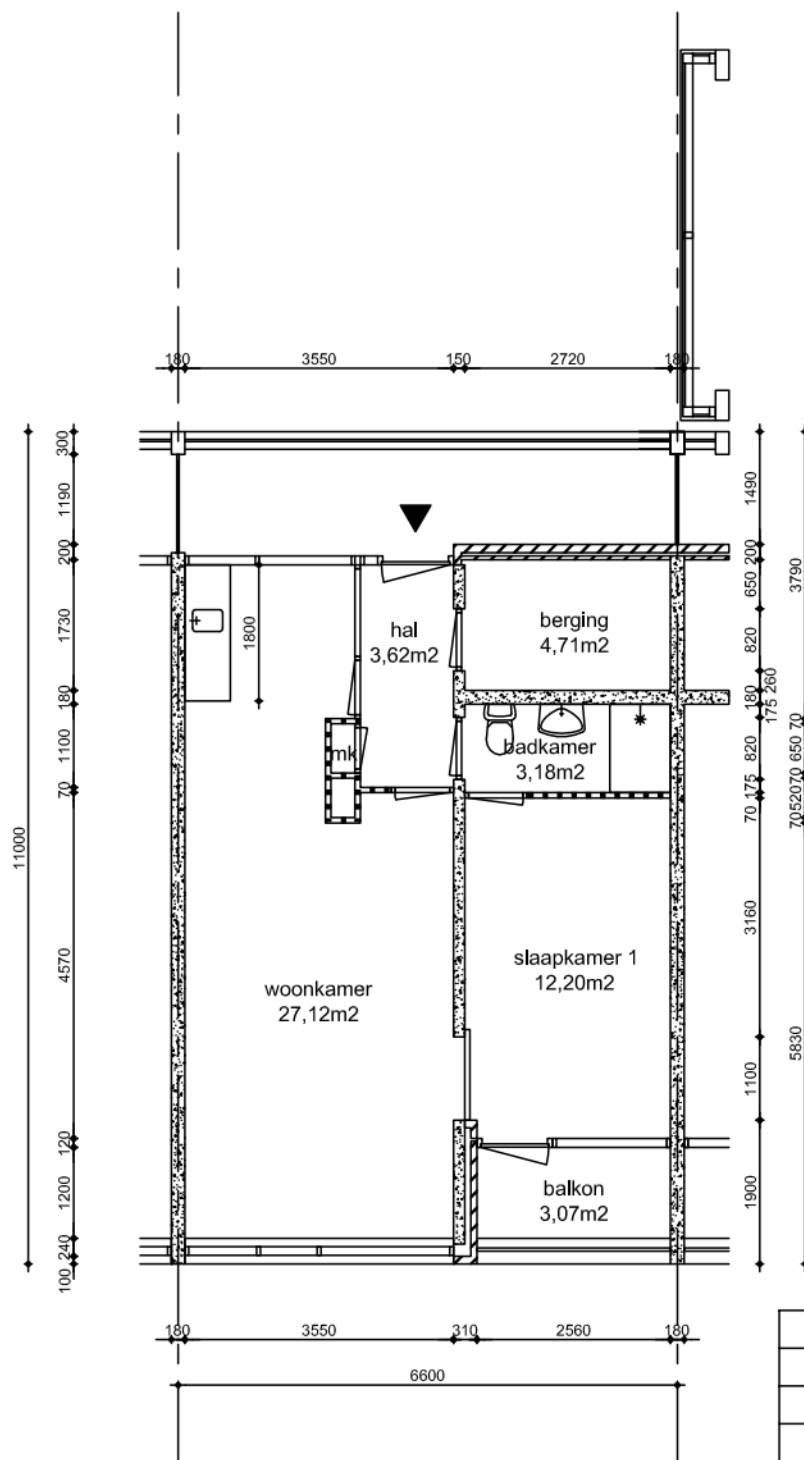

Renvooi

	metselwerk wand
	kalkzandsteen
	houtskeletbouw
	voorzetwand + isolatie
	beton
	lichte scheidingswand
	meterkast
	mechanische ventilatie-unit
	opstelplaats moederhaard
	gaskachel
	radiator
	koelkast, kooktoestel, wasautomaat
	cv-ketel
	geiser



Maatvoering is in millimeters, en is slechts ter indicatie !
Alle op de tekening aangegeven maten zijn "circa" maten.
Er kunnen geen rechten aan de tekening worden ontleend

Plutolaan 275

datum	getekend	schaal	tekeningform	
03-07-2012	DBA	1:100	A4	9742GH275