


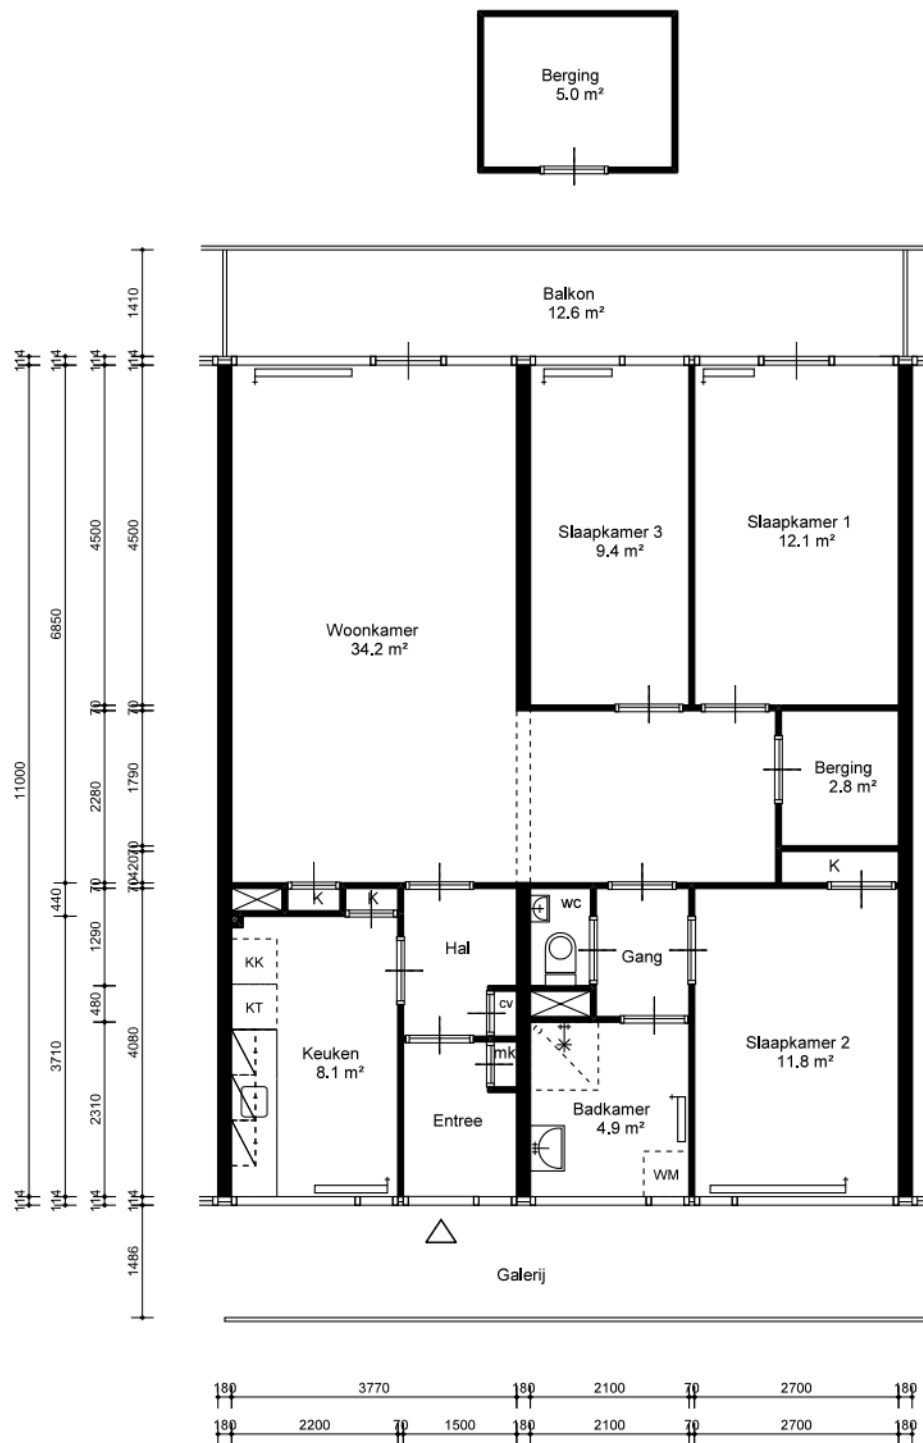

Florijn 940
1102BA Amsterdam

Complex 21042

Type 4HC14


Schaal 1:100

Formaat 210x 297

Datum 22-01-2026

VHE-nummer
30305

Maten onder voorbehoud. Aan deze tekening kunnen geen rechten ontleend worden.

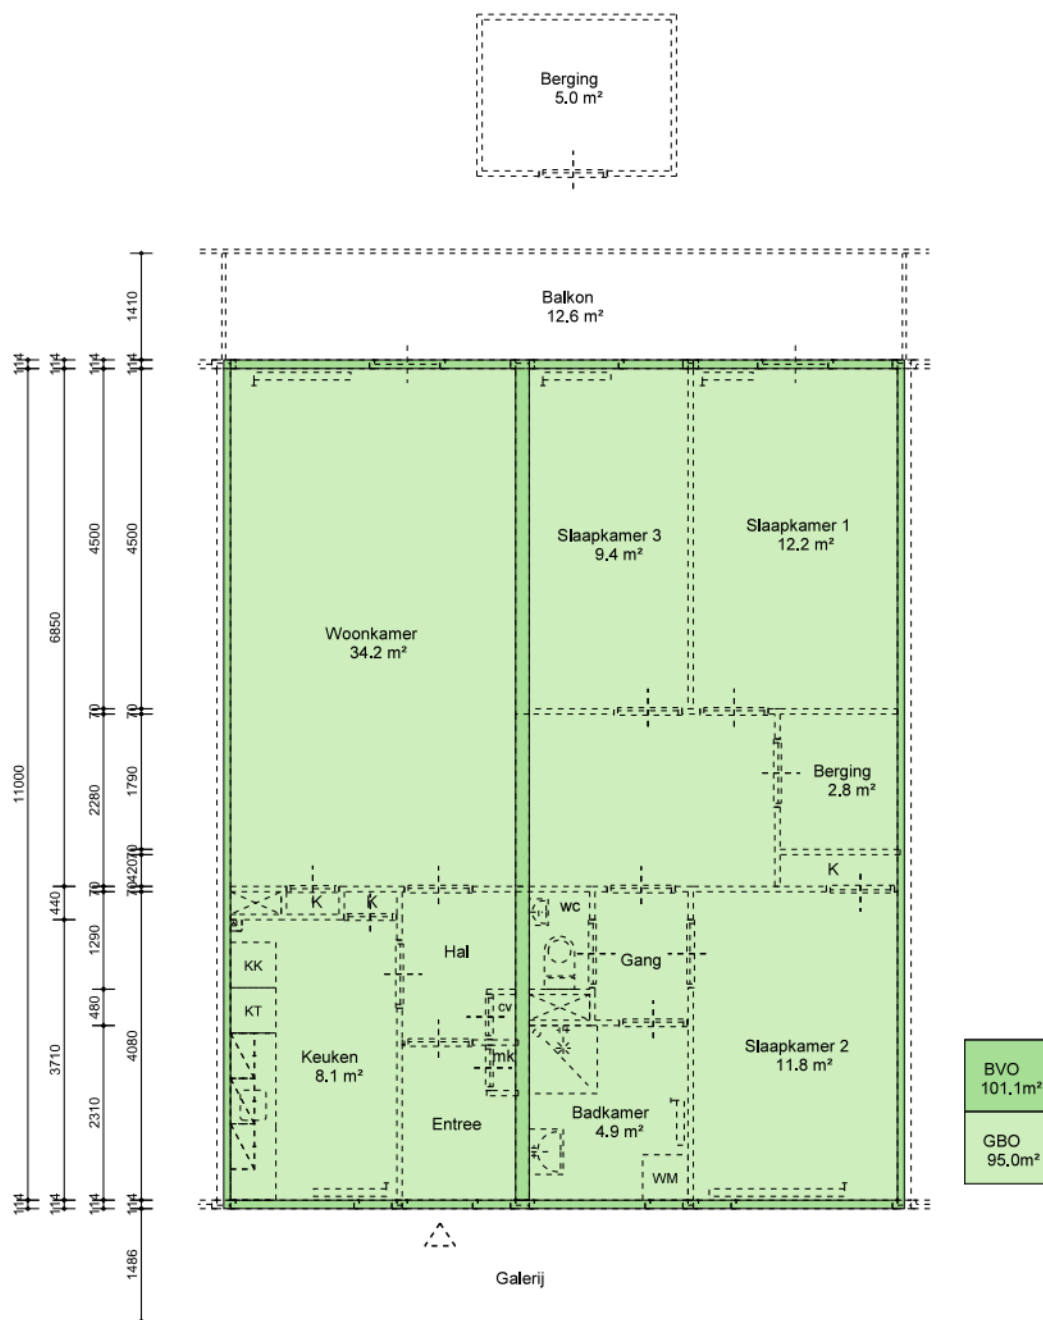

BVO 101.1 m²	GBO 95.0 m²	VVO m²
-----------------	----------------	-----------



ROCHDALE

Florijn 940
1102BA Amsterdam

Onderwerp
NEN-2580 Demarcatietekening

Getekend door **EN-Vastgoed**
Berging extern **Aanwezig** Oppervlakte: 5,0 m²
Contactmedium **info@rochdale.nl**

Complex 21042

Type 4HC14

Schaal 1:100

Formaat 210x 297

Datum 22-01-2026

VHE-nummer
30305

Maten onder voorbehoud. Aan deze tekening kunnen geen rechten ontleend worden.