


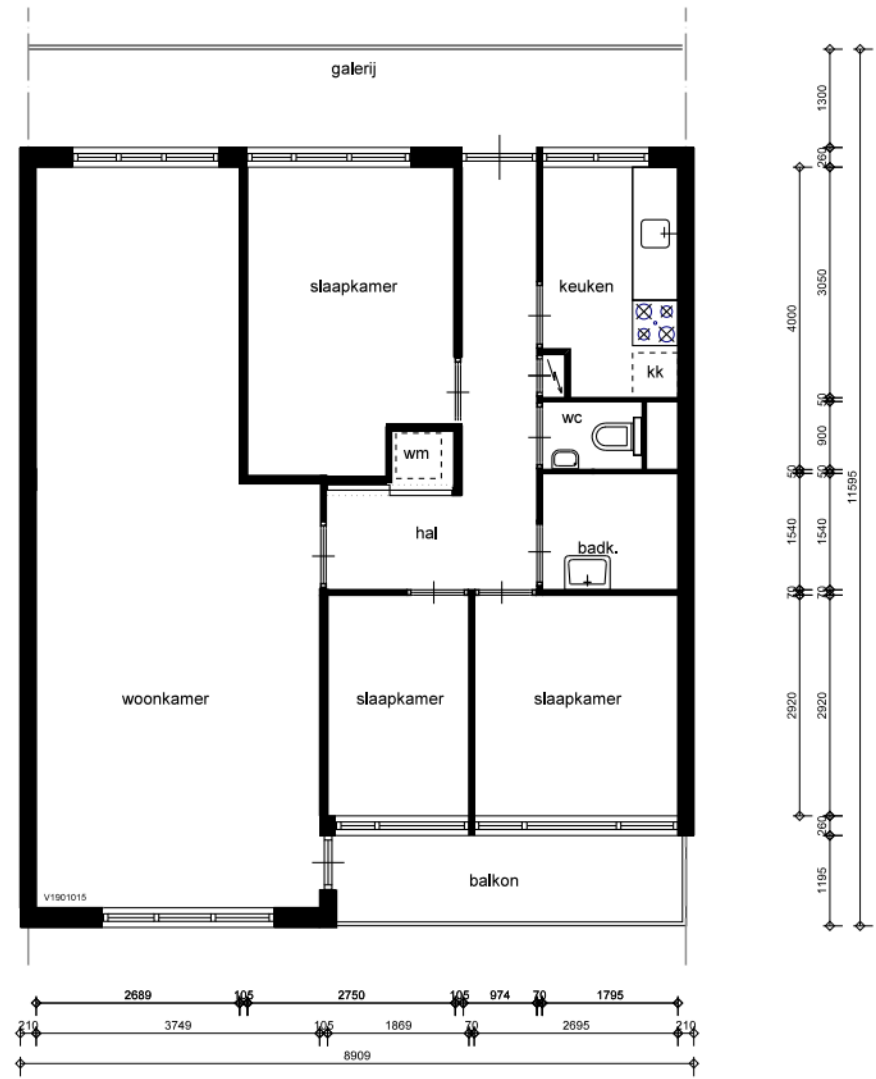



Woning
stichting
Wageningen

De Woningstichting
Duitsweg 3
6707 EZ
Wageningen
telefoon (0800) 0317

onderwerp:
Troelstraweg 42

schaal:
1:100

datum:
11-02-2020

type:

bouwjaar:
1968

aan deze tekening kunnen
geen rechten worden ontleend