


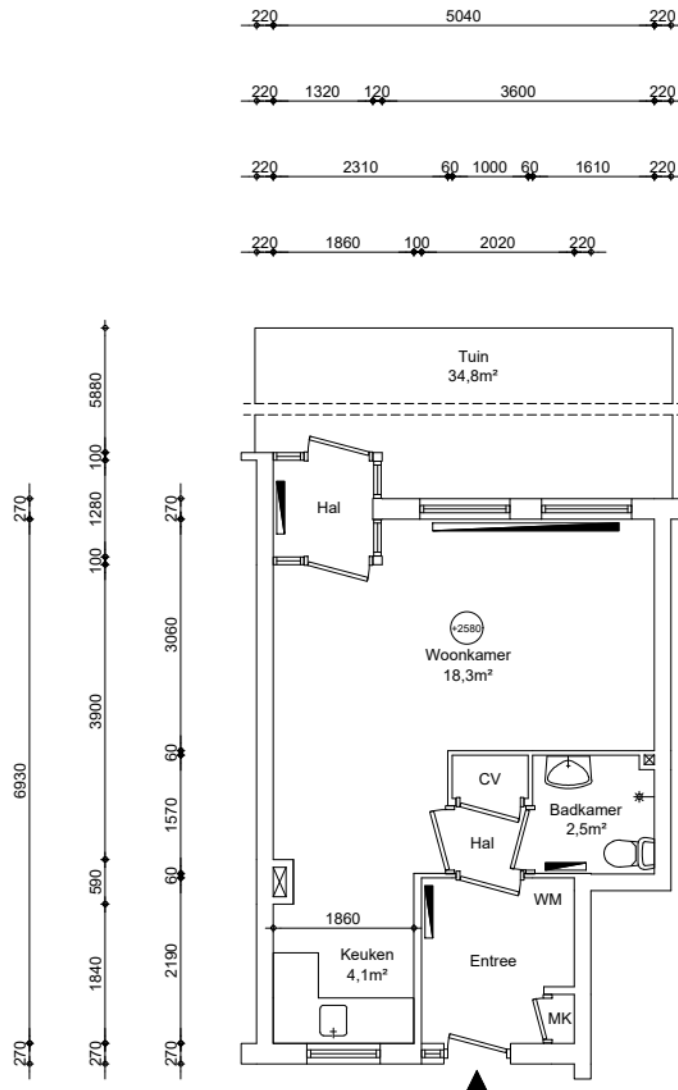

Appartement
GO wonen 33,6 m²

GO wonen:	33,6m ²
GO overig intern:	00,0m ²
GO overig extern:	00,0m ²

Renvooi

	metselwerk
	kalkzandsteen
	beton
	lichte scheidingwand
	houtskeletbouw
	voorzetwand + isolatie
	meterkast
mk	mechanische ventilatie unit
mv	plaatsingsruimte koelkast, kooktoestel, wasautomaat
kk/kt/wa	opstelplaats cv-ketel
cv	opstelplaats geiser
geiser	opstelplaats moederhaard
mh	plaatsingsruimte gaskachel
gk	radiator



Maatvoering is in millimeters, en is slechts ter indicatie !
Alle op de tekening aangegeven maten zijn "circa" maten.
Er kunnen geen rechten aan de tekening worden ontleend

onderwerp

Joke Smitstraat 17, Kudelstaart APPARTEMENT TUSSEN

datum 22-08-2018	getekend M.E.	schaal 1:100	OGE nr. E-0046915
gewijzigd 05-01-2021	gewijzigd 29-01-2021	gewijzigd	tekeningform A4