
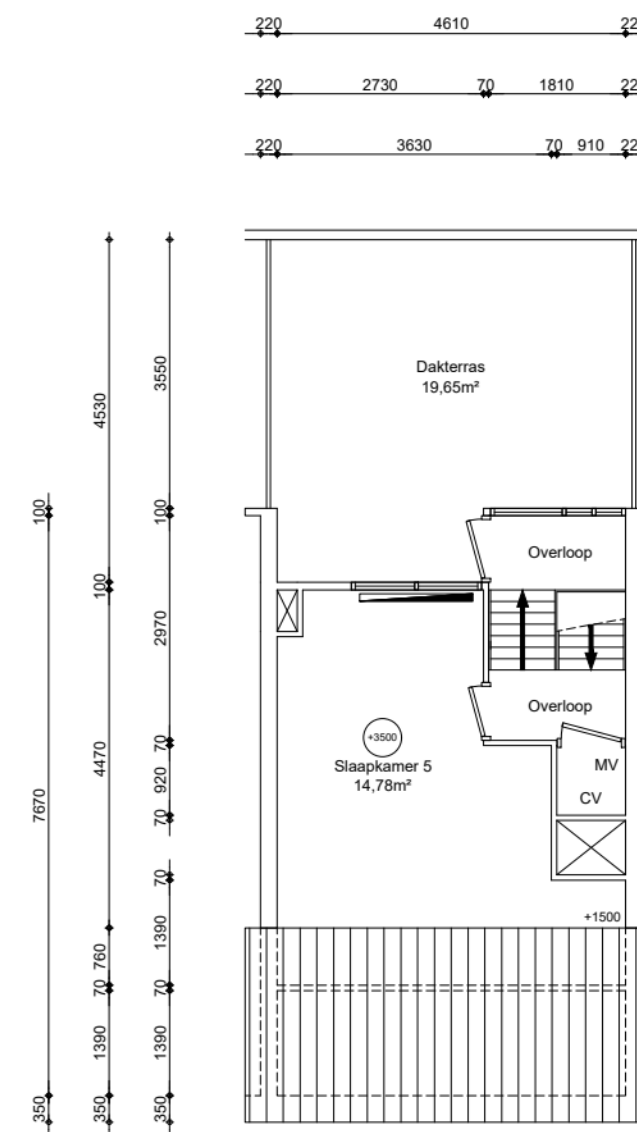
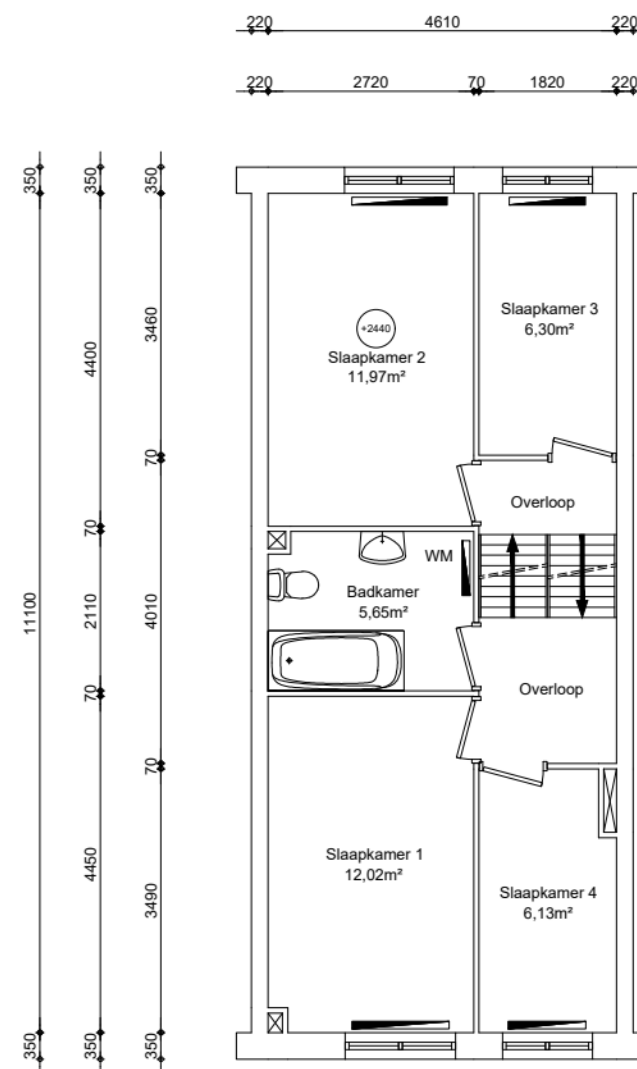


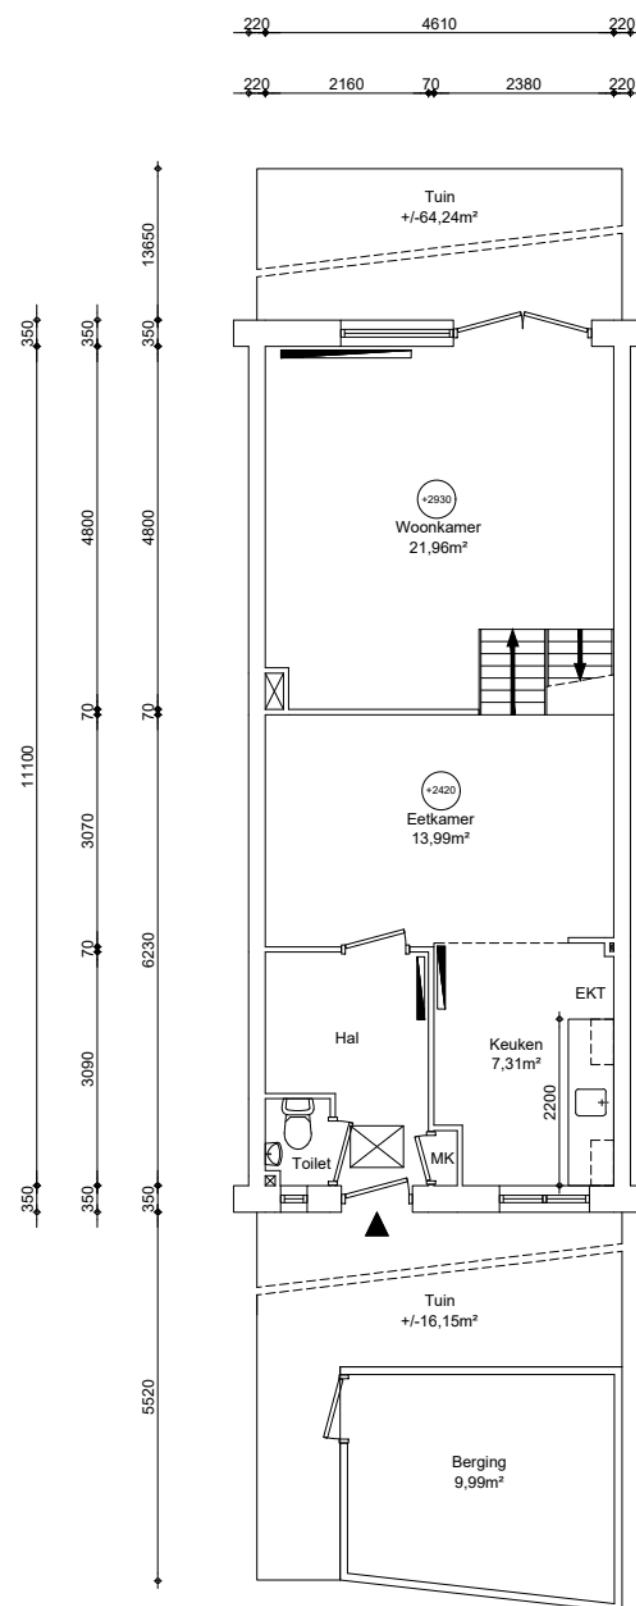

## Renvooi

- wp opstelplaats warmtepomp
- oz opstelplaats omvormer zonnepanelen
- zb opstelplaats zonneboiler
- mk meterkast
- mv mechanische ventilatie unit
- wtw opstelplaats warmteterugwinningseenheid
- kt/ekt kooktoestel, elektrisch kooktoestel
- kk/wm plaatsingsruimte koelkast, wasmachine
- cv opstelplaats cv-ketel
- geiser opstelplaats geiser
- mh opstelplaats moederhaard
- gk opstelplaats gaskachel
- b. opstelplaats elektrische boiler
- radiator

|                   |                      |
|-------------------|----------------------|
| GO wonen:         | 123,88m <sup>2</sup> |
| GO overig intern: | 0,00m <sup>2</sup>   |
| GO overig extern: | 9,99m <sup>2</sup>   |

|                  |                      |
|------------------|----------------------|
| Woonoppervlakte: | 101,06m <sup>2</sup> |
|------------------|----------------------|



Maatvoering is in millimeters, en is slechts ter indicatie !

Alle op de tekening aangegeven maten zijn "circa" maten.

Er kunnen geen rechten aan de tekening worden ontleend

Type

|           |            |           |             |           |       |              |           |
|-----------|------------|-----------|-------------|-----------|-------|--------------|-----------|
| datum     | 06-01-2026 | getekend  | EN Vastgoed | schaal    | 1:100 | OGE nr.      | E-0047180 |
| gewijzigd |            | gewijzigd |             | gewijzigd |       | tekeningform | A3        |

Arlandaweg 88, Postbus 67065, 1060 JB Amsterdam , telefoon nr. 020-6801801