


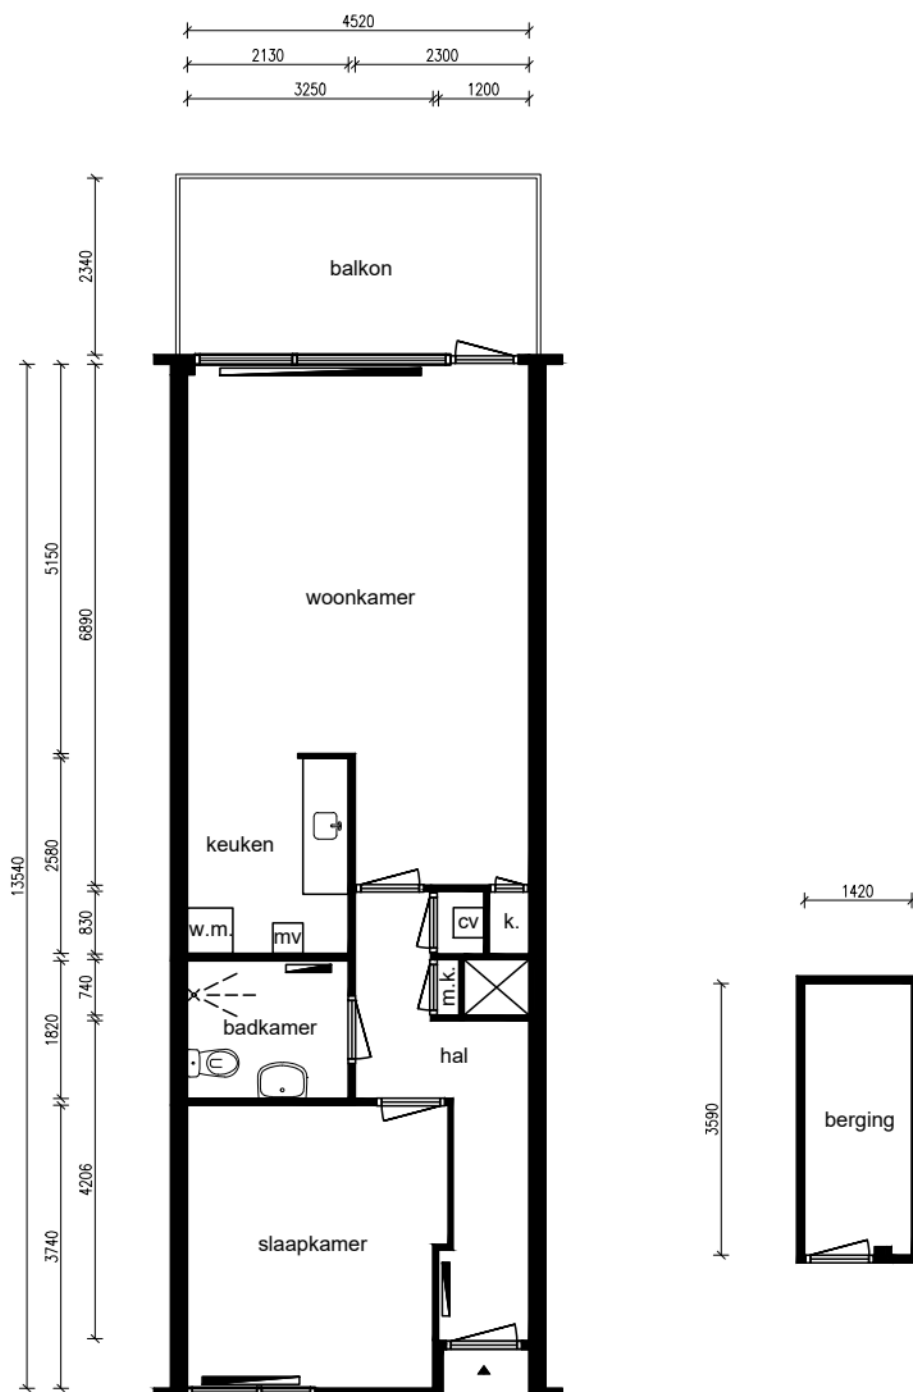

Appartement - 1e woonlaag



Alle maten dienen in het werk te worden gecontroleerd

Ruimte	m ²
Woonkamer	27,79
Keuken	5,50
Slaapkamer	12,52
Badkamer	3,88
Berging	5,10
Balkon	11,04
Hal	7,54

Totaal:	65,83
Privé buitenruimte:	11,04

Lengte aanrechtblad:
1,80m

NEN 2580

Gebruiksoppervlakte
59,58 m²

Bruto vloeroppervlakte
64,53 m²

Adres: Zwartemeer 60
Plaats: Zaandam
VHE-nummer: 31105511
Schaal: 1:100
Formaat: A4

Datum: 10-02-2026
Tekenaar: RK

parteon

Dick Laanplein 1
1521 HT Wormerveer
T: (075) 627 50 50
E: info@parteon.nl
I: www.parteon.nl



EN Vastgoed vision
Roode Wildemanweg 47
1521PZ Wormerveer

Telefoon (075) 888 0383
E-mail info@envastgoedvision.nl
Website www.envastgoedvision.nl