


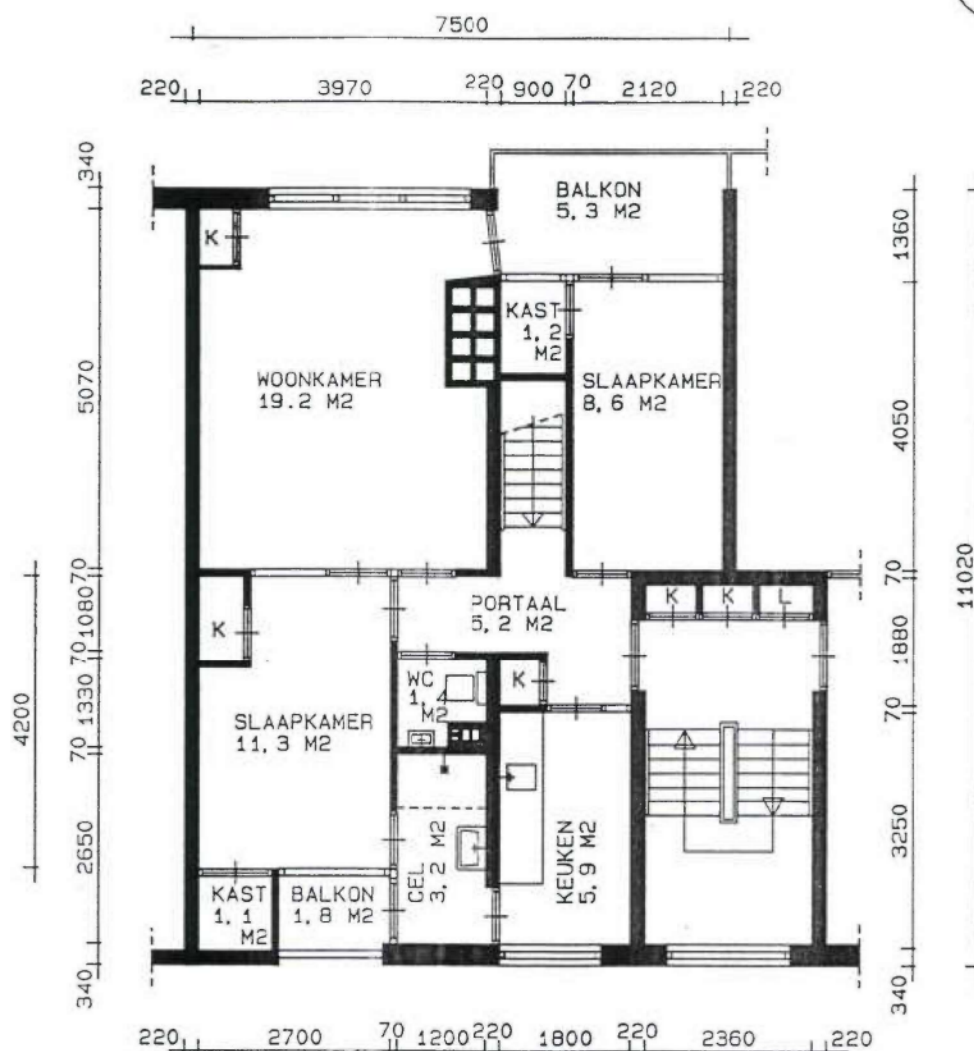

RENVOOI

- VERWARMING:
- WARMWATER :
- KEUKENBLOK:
- KOZIJNEN :
- ISOLATIE :



W.B.V. AMSTERDAM - ZUID

ADRES: VOORBURGSTRAAT 29 I		VERDIEPING: 1	AANTAL KAMERS: 3
COMPLEX: WESTLANDGRACHT		COMPLEXNR: 017	BOUWJAAR: 1960
AANTAL BEDRIJVEN IN DIT PORTIEK/OP DEZE GALERIJ:	SOORT WONING: TYPE B'	AANTAL VERD: 2	BERGING:
GETEKEND: RPH-MPJK	DATUM: MAART 1989	SCHAAL: 1: 100	
OPMERKINGEN:			TEKENINGNR: 5