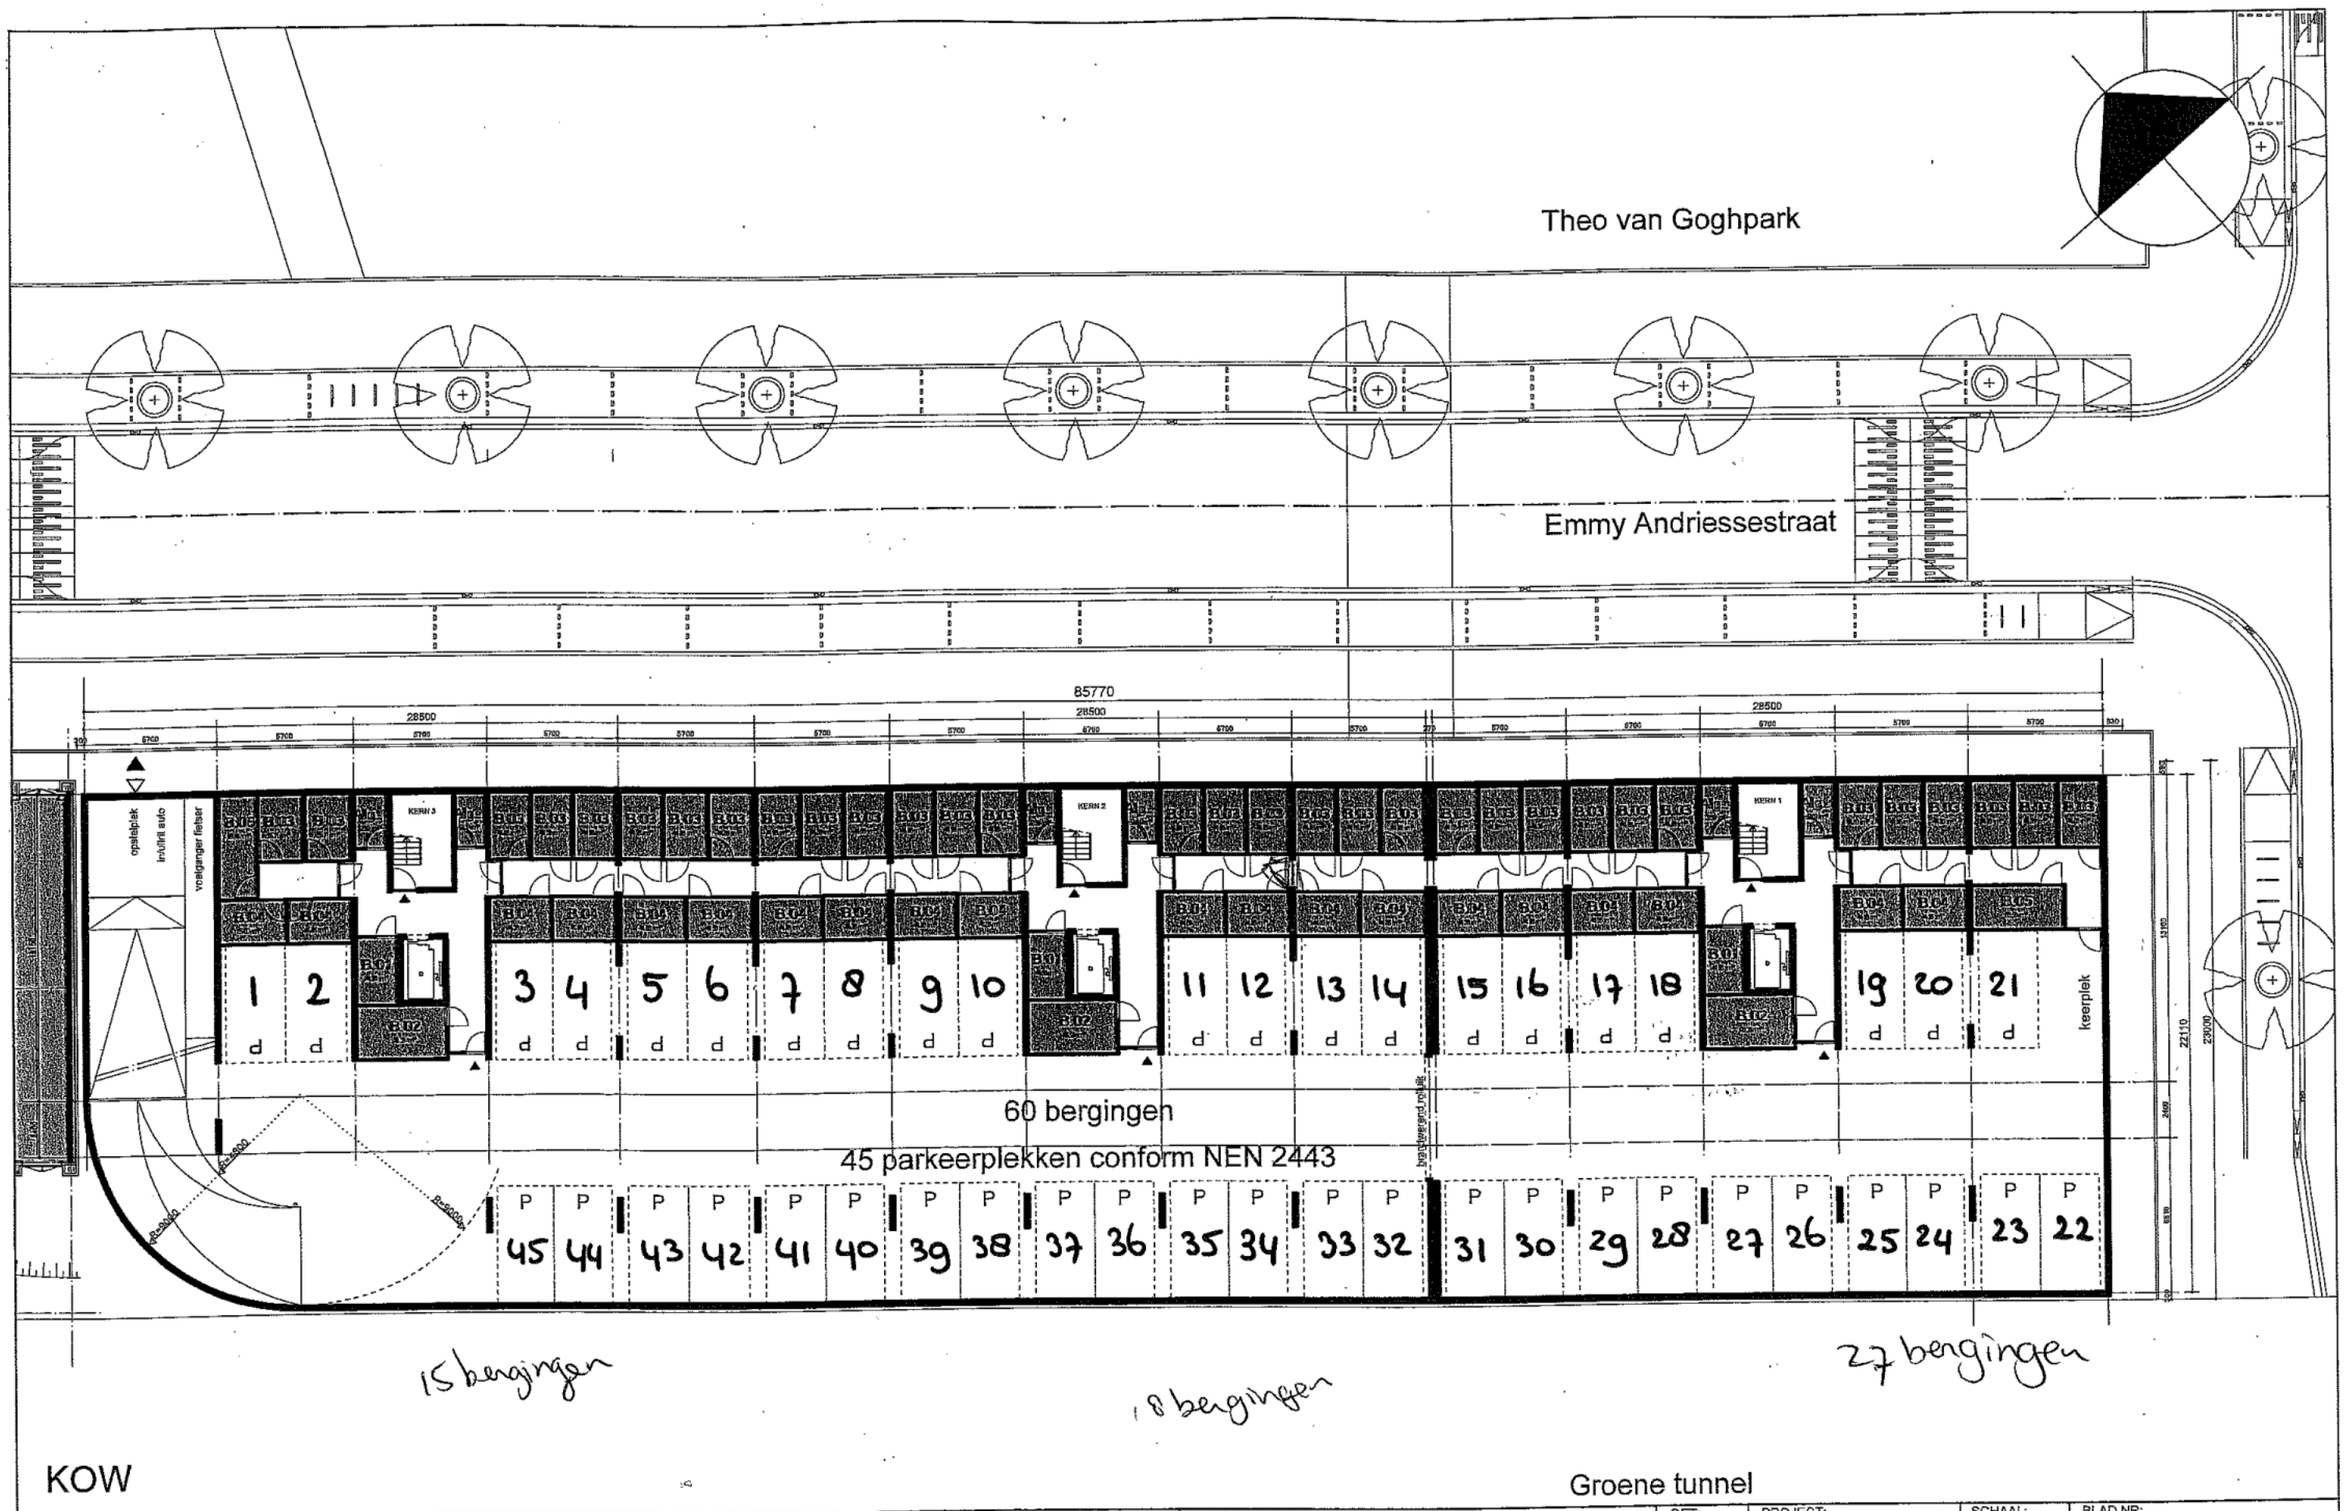

KOW

Groene tunnel

KOW	KUIPER OOSTERHEERT WUBBEN stedenbouw architectuur	Esperantoplein 19 2518 LE Den Haag Tel 070 3466600 Fax 070 3561260	Postbus 205 2501 CE Den haag buro@kow.nl www.kow.nl	OPDRACHTGEVER: WATERSTAD 3 Amsterdam	GET: DATUM: 19-03-2007	PROJECT: IJBURG 56A Amsterdam	SCHAAL: 1:250 PROJECT NR: 2006136	BLAD NR: VO--1 Blokoverzicht Kelder