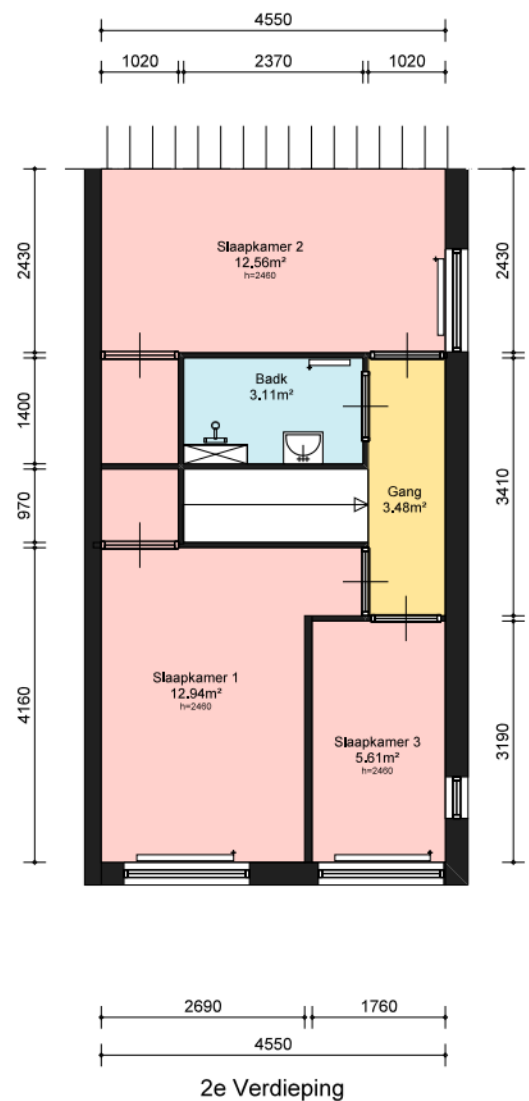
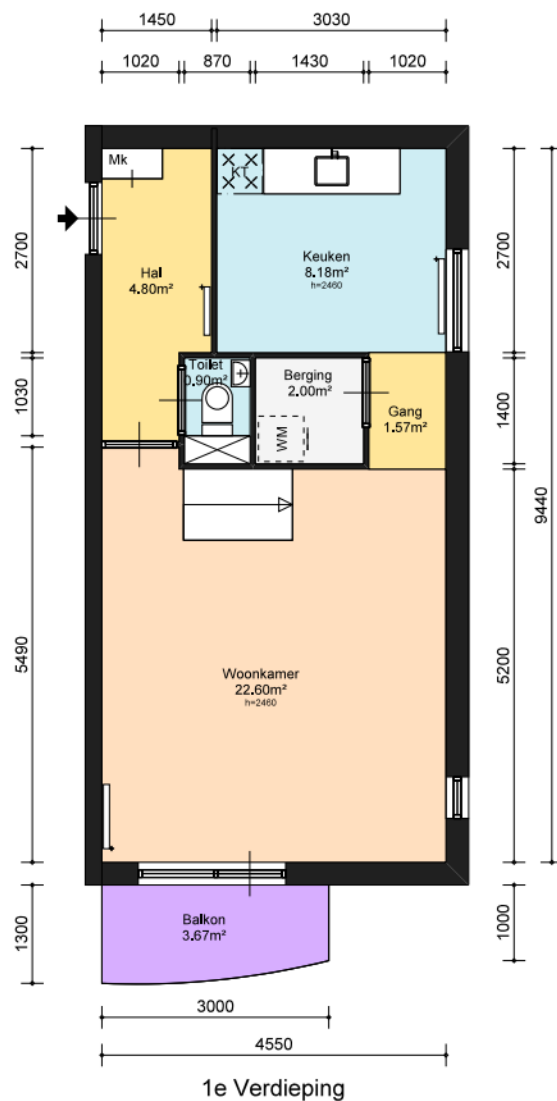


Ruimte	WWS	GBO
Woonkamer	22,60	22,60
Slaapkamer 1	12,94	12,94
Slaapkamer 2	12,56	12,56
Slaapkamer 3	5,61	5,61
Keuken	8,18	8,18
Badkamer	3,11	3,11
Berging 1	2,00	2,00
Berging (ext) 1	4,93	
Toilet	0,90	
Gang	1,57	
Hal	4,80	
Balkon 1	3,67	
GBO Totaal	84,67	
BVO Totaal	99,60	
NVO Totaal	77,75	

Verkeersruimte
Woonruimte
Slaapruimte
Natte cel / keuken
Overige ruimten

Staan / Hangend toilet	: Staand
Type aansluiting kookpunt	: Gas
Thermostaatkranen / aantal	:
Type verwarming	: CV combiketel
Badkamer scheercontact / wcd aantal	:
Lengte aanrechtblad	: 1800
Aantal bovenkasten keuken	: 2

Ymere

Ymere
Jollemanhof 8
1019 GW Amsterdam
T: (088) - 000 89 00
E: klantenservice@ymere.nl
I: www.ymere.nl

INNAX
Industrielaan 34
3903 AD Veenendaal
T: (088) - 553 3000
E: info@innax.nl
I: www.innax.nl

Adres: Achterherengracht 30
1382 XT Weesp
Complex: Achterhere
VHE-nr: 145070002005

Revisie:

Formaat: A4L
Schaal: 1:100
Tekenaar: sf
Datum: 10-02-2026