


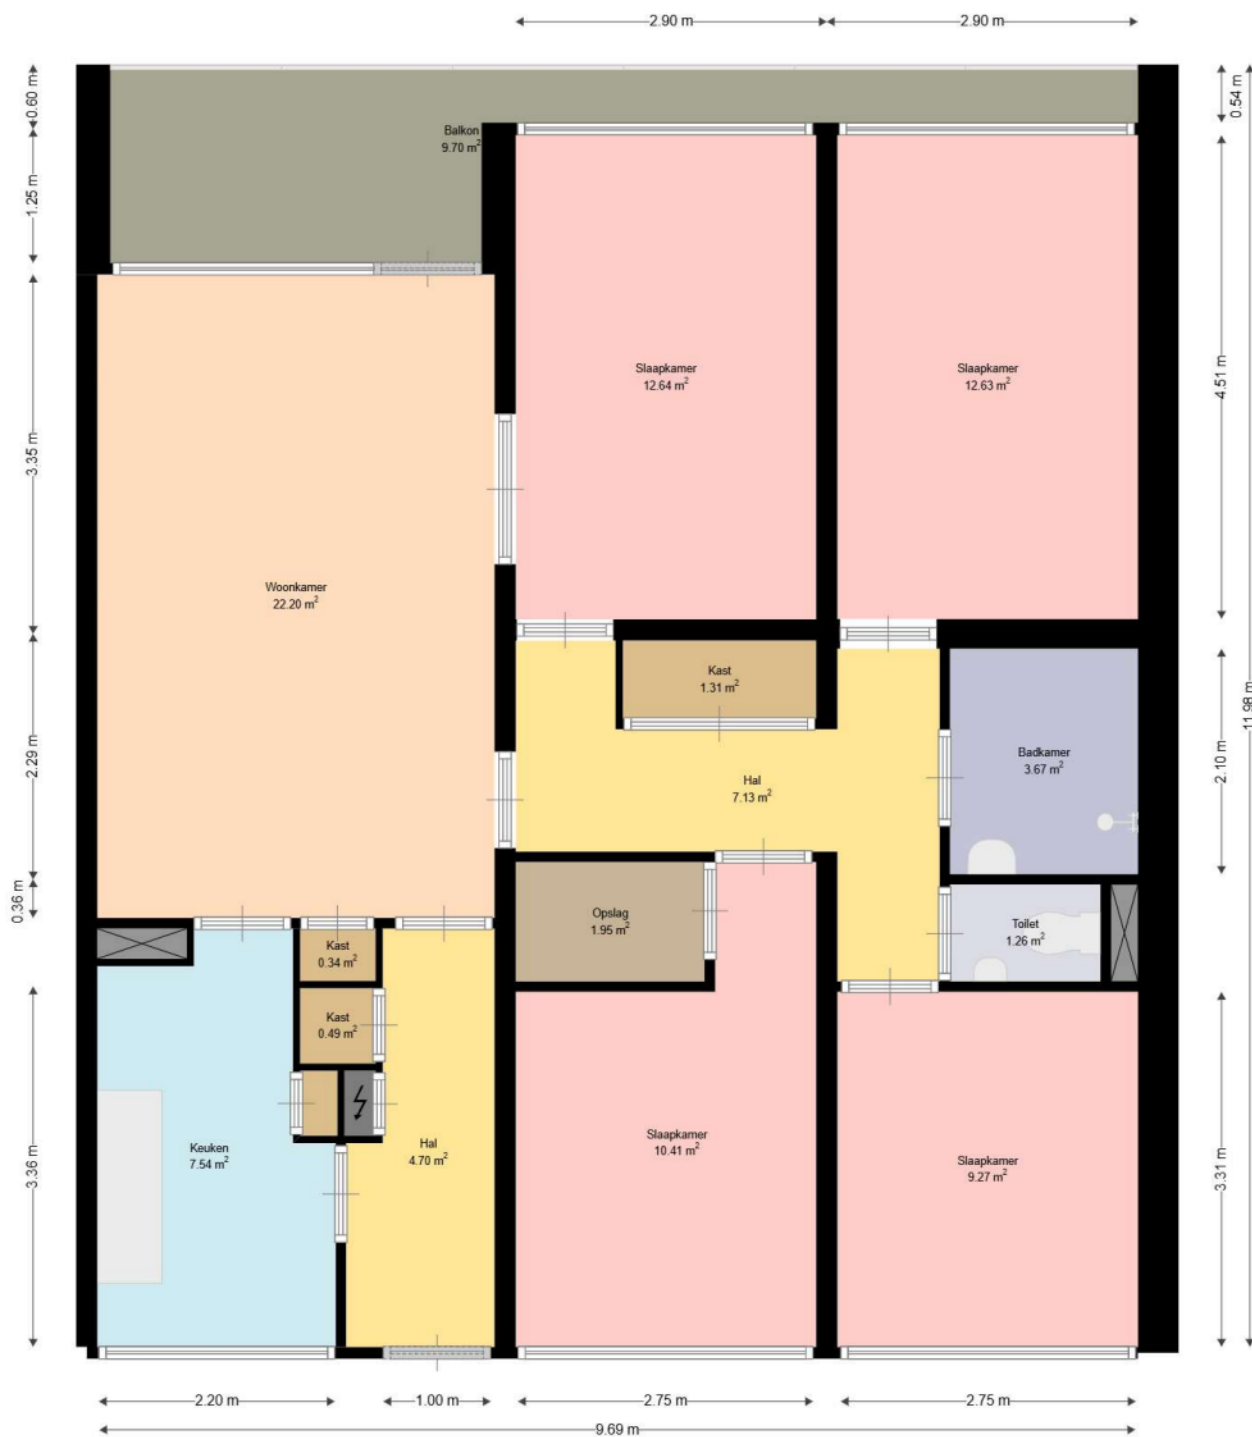

**WOON
KRACHT
10**

Adres: Leeuwenklein 64
3334SR ZWIJNDRECHT

Verdieping: Derde verdieping
Schaal: 1:50
Datum: 25-03-2022

Organisatie: Woonkracht10