



Begane grond

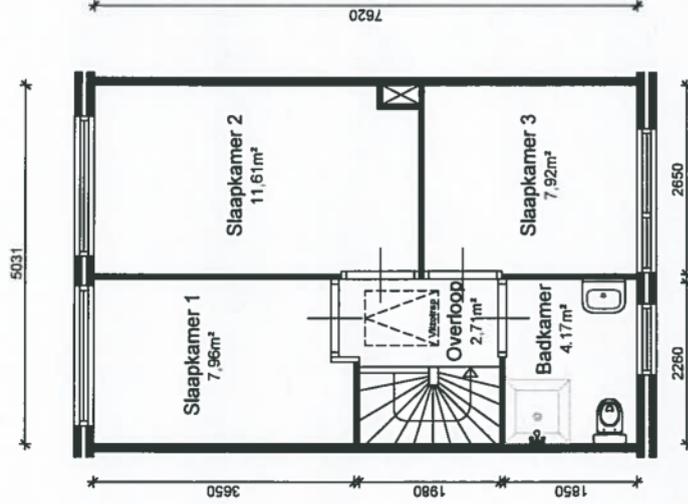

Eerste verdieping

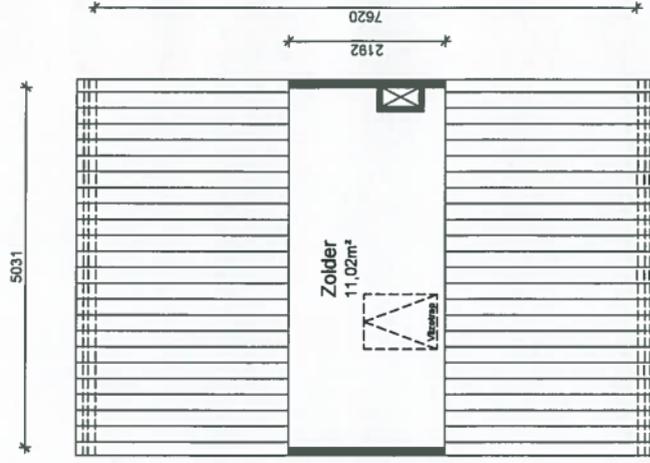

Zolder

Gebruiksoppervlak (m2)

Begane grond	38,33 m ²
Eerste verdieping	38,33 m ²
Zolder	11,02 m ²
Totaal	87,68 m²

Woningtype komt tevens gespiegeld voor.
 Aan deze tekening kunnen geen rechten worden ontleend. De maten kunnen in werkelijkheid afwijken.

Oprichtgever: **Woningstichting Naarden**

Objectgegevens: **Complex 5 Type A**

Burgelman & van Elk
 Bouwconsulting
 Adviseurs voor vasteland
 Edeburweg 11
 1334 EC Almere
 Tel: 036 - 5304117
 Fax: 036 - 5344322
 E-mail: redactie@bouwconsultancy.nl

Oprichtgever:	B.W. B	Schaal: 1:100	Bladnummer:
Certificatnr.:	2020.200225-05a		
Datum:	04-12-2020		



01