
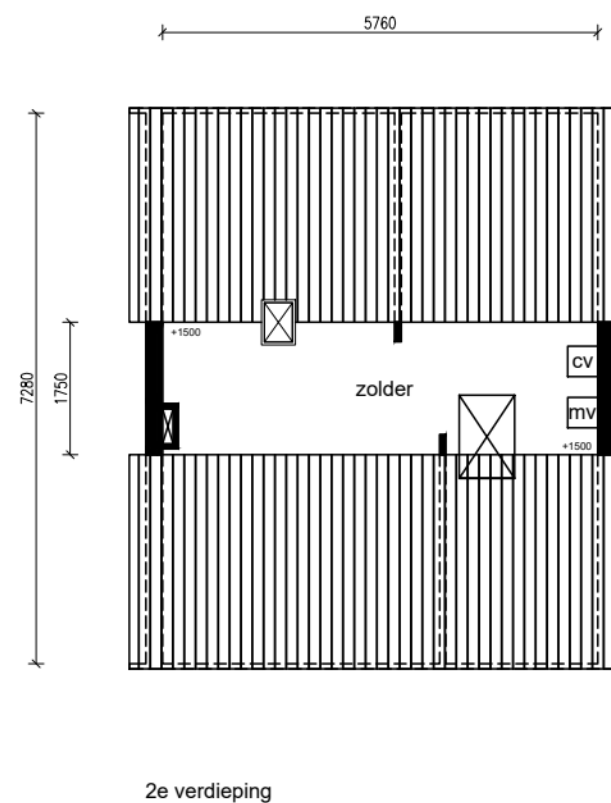
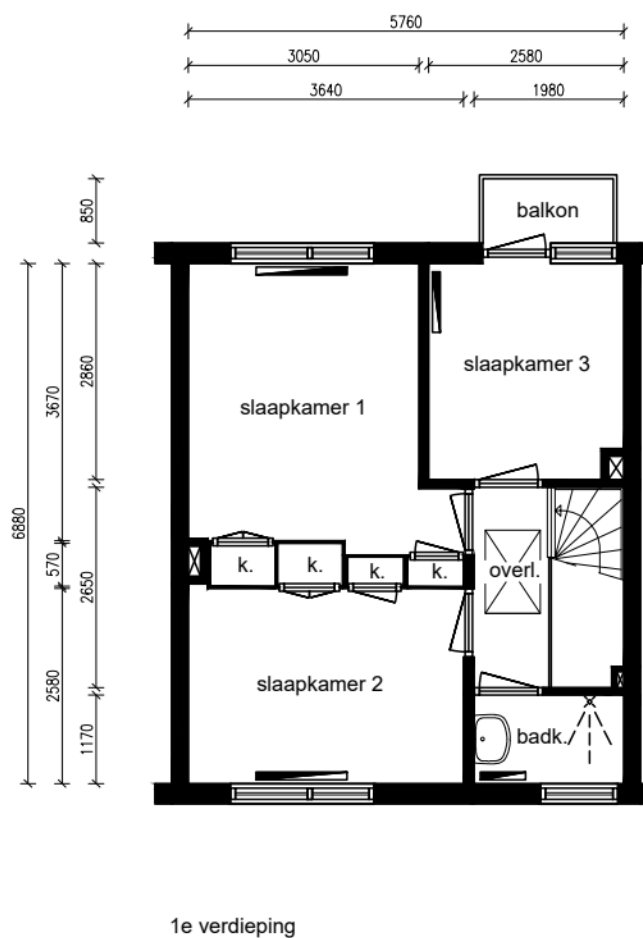


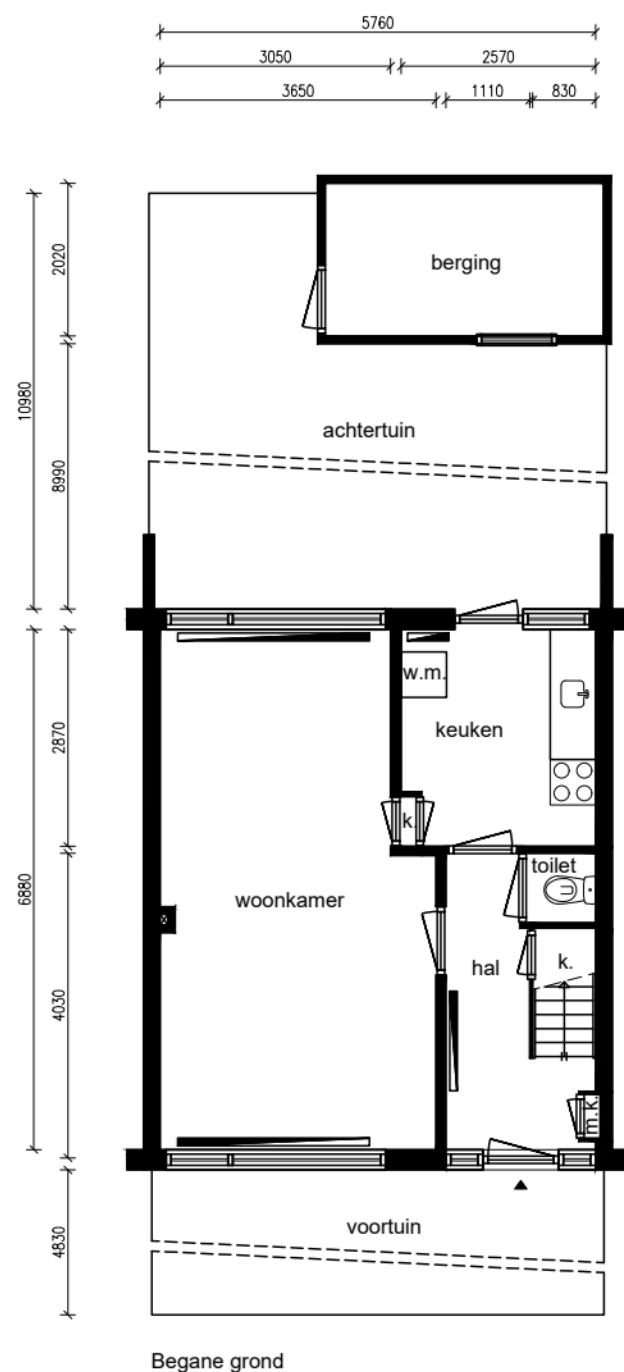

Ruimte	m²
Woonkamer	23,25
Keuken	7,33
Slaapkamer 1	12,67
Slaapkamer 2	10,19
Slaapkamer 3	7,52
Badkamer	2,32
Voortuin, Achtertuin	87,62
Balkon	1,46
Berging	7,43
Zolder	9,33
Hal	5,35
Overloop	2,70
Totaal:	169,12
Privé buitenruimte:	89,08

Lengte aanrechtblad:
1,72m

NEN 2580

Gebruiksoppervlakte
89,34 m²

Bruto vloeroppervlakte
133,11 m²

Adres: Barre Ven 4
Plaats: Zaandijk
VHE-nummer: 27209539
Schaal: 1:100
Formaat: A3

Datum: 26-01-2026
Tekenaar: RK

parteon

EN
Vastgoed vision

EN Vastgoed vision
Roode Wildemanweg 47
1521PZ Wormerveer
Telefoon (075) 888 0383
E-mail info@envastgoedvision.nl
Website www.envastgoedvision.nl

